


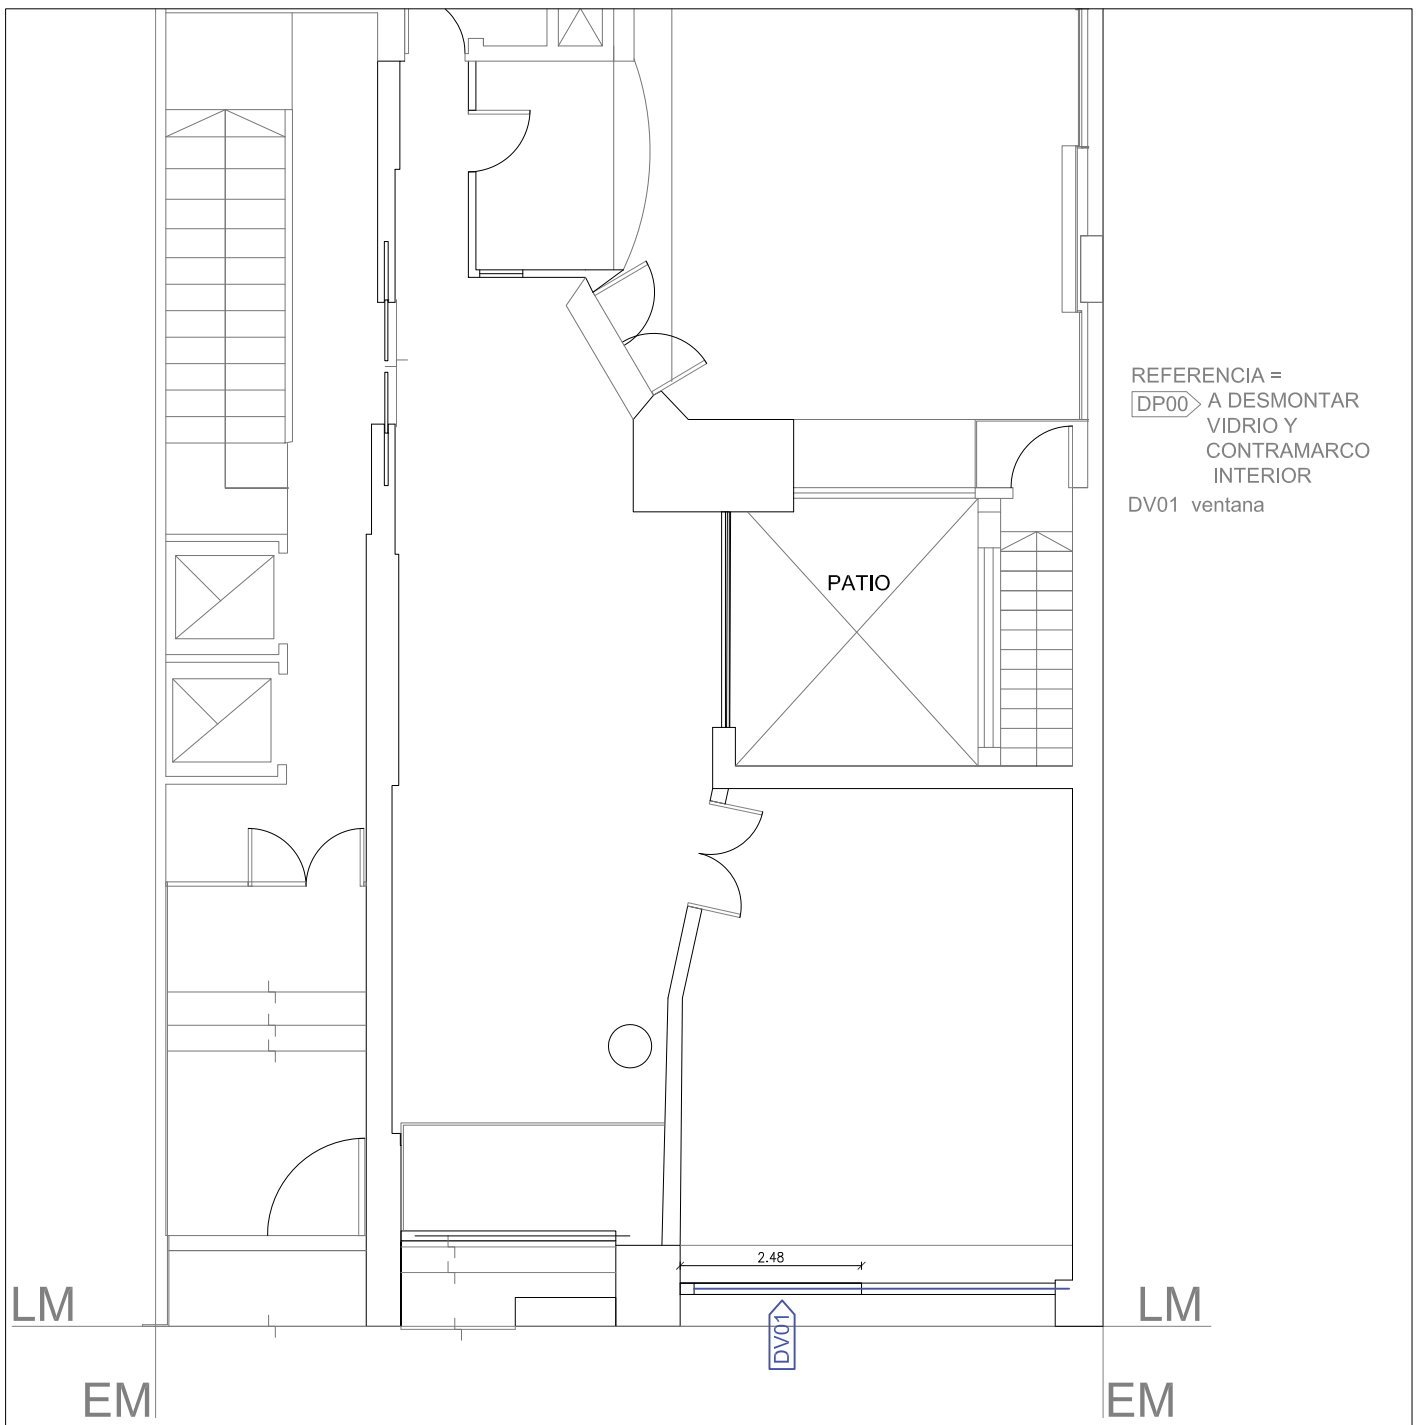

PROCURACIÓN GENERAL

SUBSECRETARÍA DE INFRAESTRUCTURA Y PLANIFICACIÓN EDILICIA

EDIFICIO: INMUEBLE
DEPARTAMENTO JUDICIAL: LA PLATA

DIRECCION: CALLE 50 N°889
LOCALIDAD: LA PLATA
PROVINCIA DE BUENOS AIRES

OBRA: REPLAZO DE CARPINTERIA

PLANO: SITUACION ACTUAL - DESMONTE DE CARPINTERIAS

ESCALA: 1.100

SUBSECRETARIO: ING. GUILLERMO RAGGIO
JEFE DE DEPARTAMENTO DE PROYECTOS : ARQ. GONZALO OVIEDO
PROYECTISTAS: ARQ. FLORENCIA GAROFALO

01