



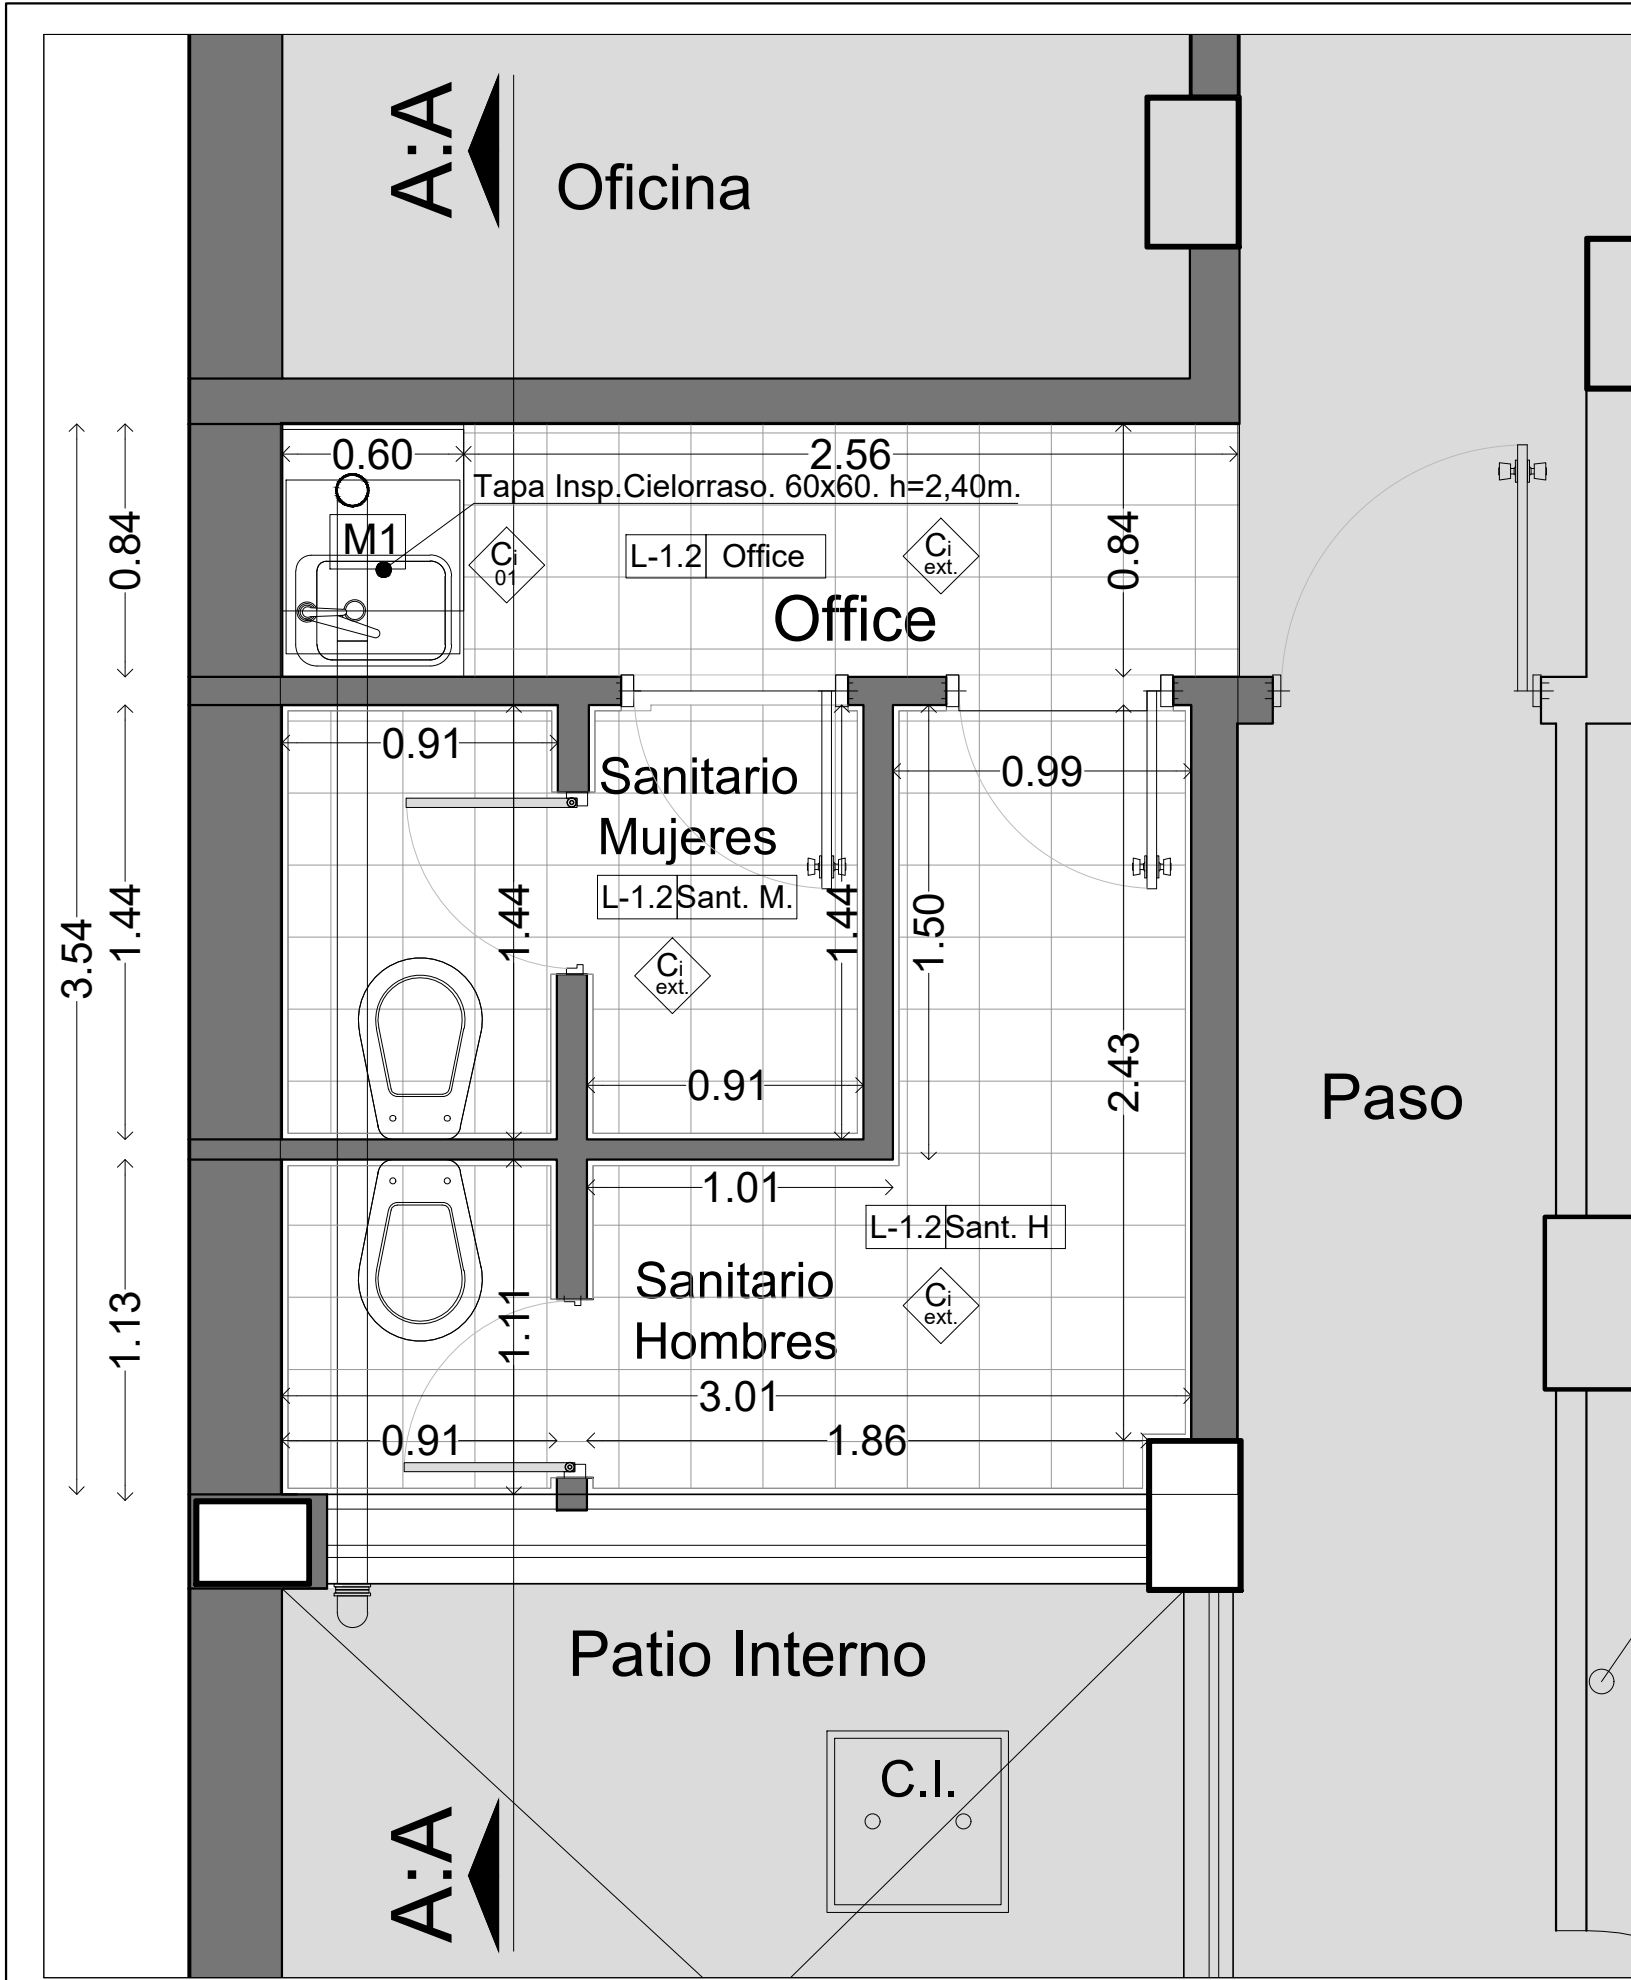

PLANTA SECTOR ESC.1:25

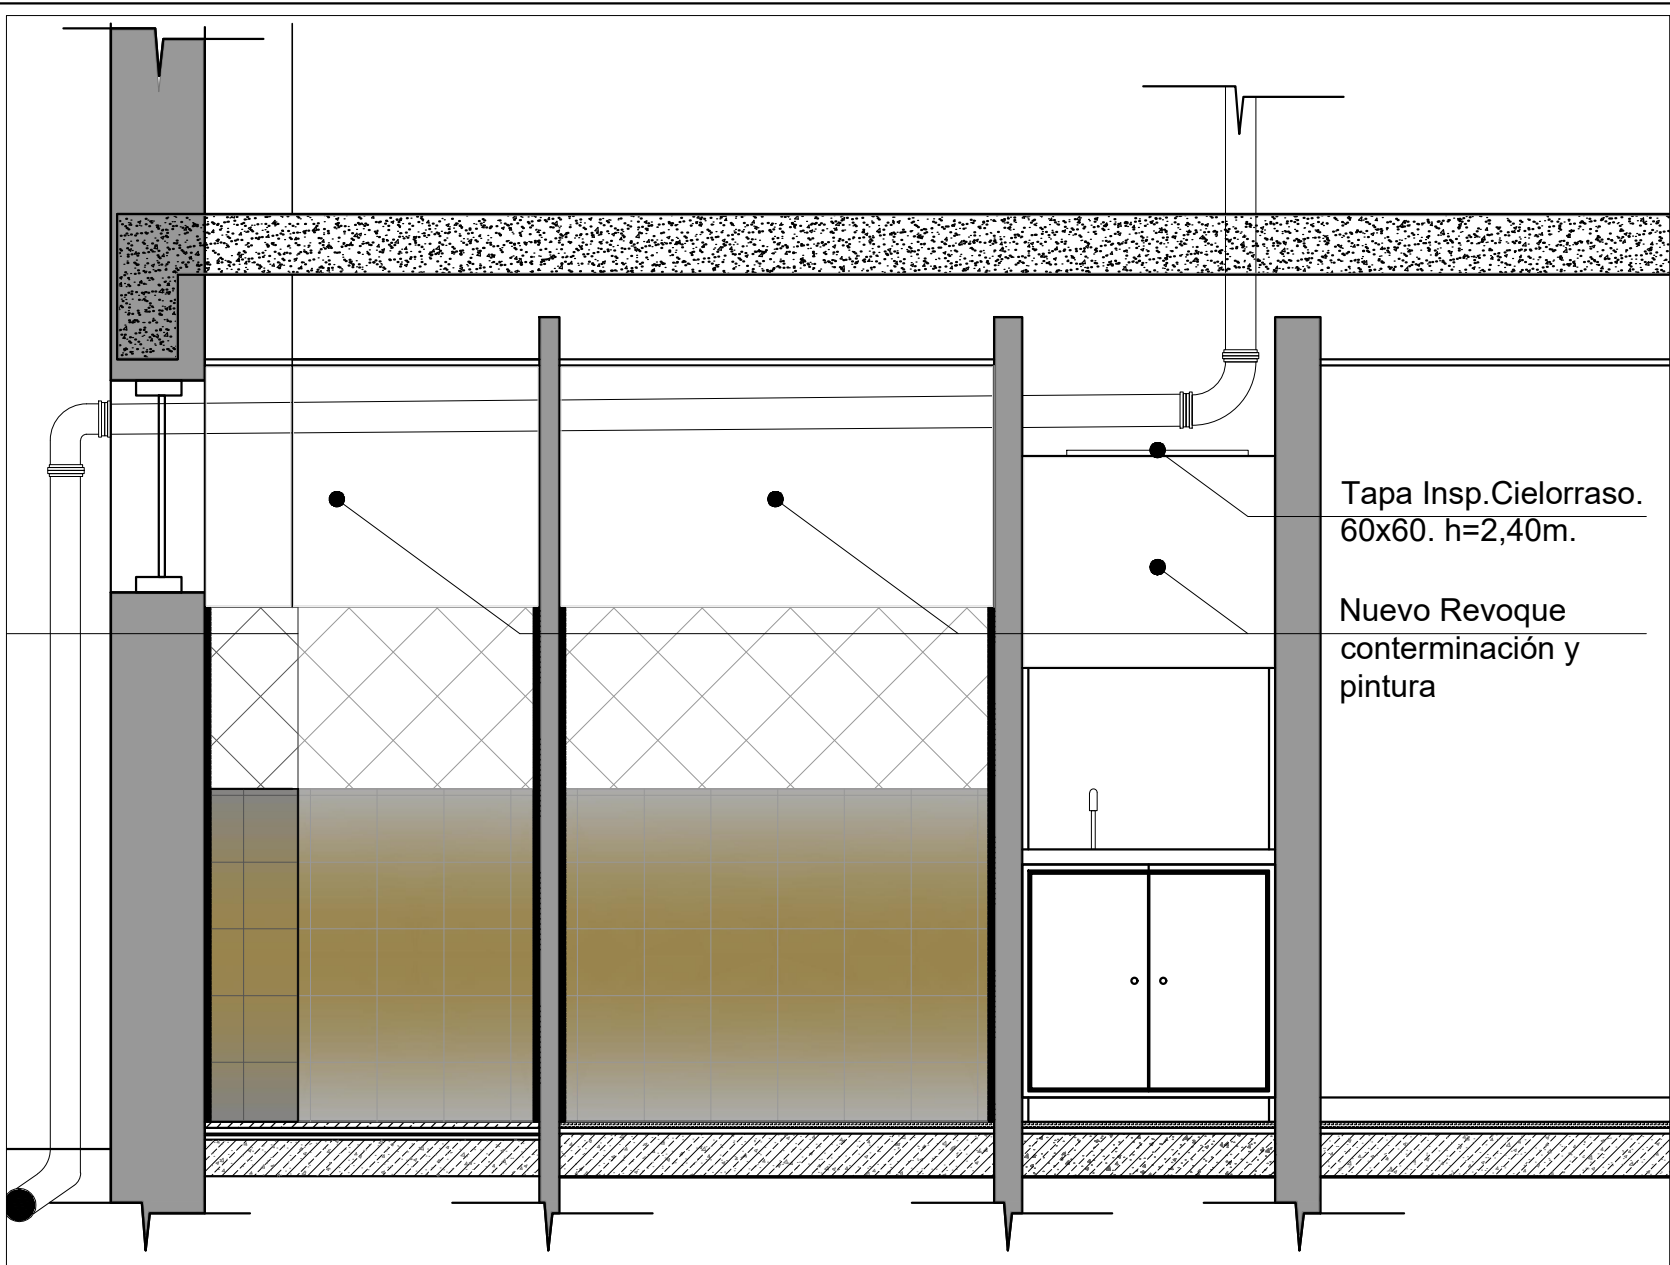

VISTA CORTE A:A ESC.1:25


Referencias.-

- Superficie NO Intervnir
- Mamposteria Existente

NOTA:

Las dimensiones adoptadas son a efecto de igualar ofertas. El contratista deberá presentar memoria de calculo y planos definitivos. Las medidas adoptadas serán verificadas en obra con la I.O.

IMPLANTACIÓN - ZONA A INTERVENIR

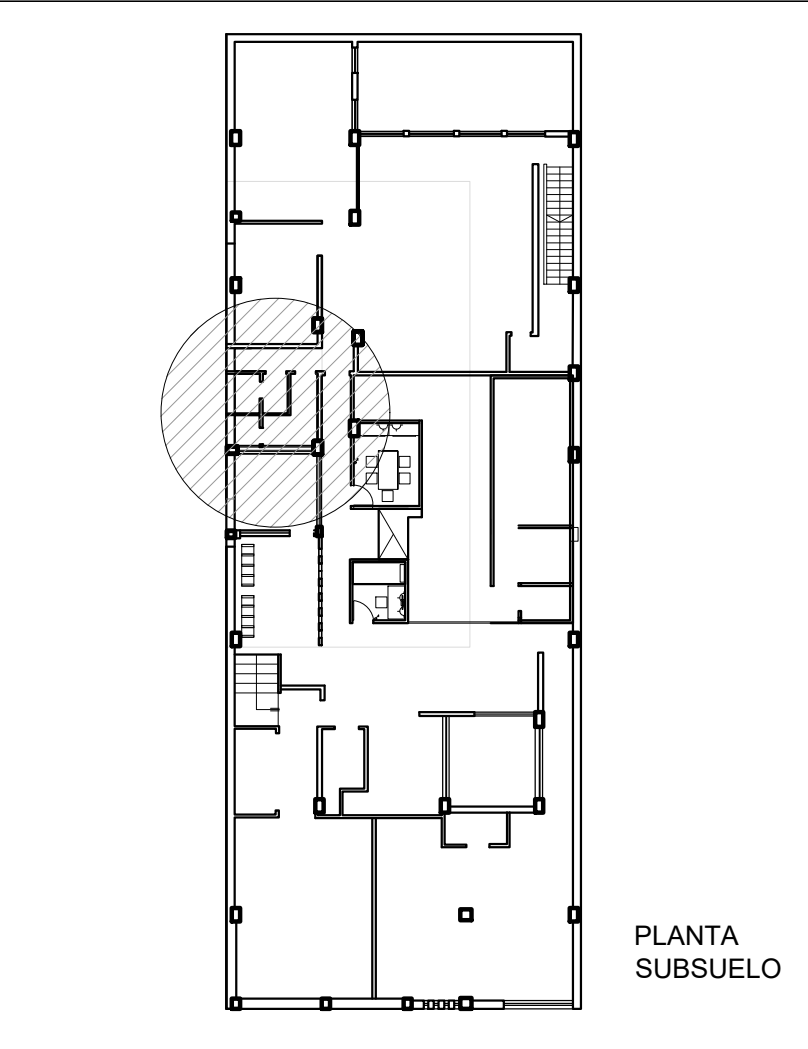

PROCURACIÓN GENERAL
SUBSECRETARIA DE INFRAESTRUCTURA Y PLANIFICACION EDILICIA

PROVINCIA DE BUENOS AIRES

PROYECTO: Readecuación y reparación edilicia sector sanitarios y office oficina de la subsecretaría,		OBRA: READECUACIÓN Y REPARACION SANITARIOS ESTABLECIMIENTO: EDIFICIO PROCURACION GENERAL CALLE 50 N°889 LOCALIDAD: LA PLATA PARTIDO: LA PLATA	
RESPONSABLE DEL PROYECTO Y DOC. TECNICA: Arq. Oviedo Gonzalo		PLANO: PLANO SUBSUELO SECTOR SANITARIO	
SUBSECRETARIO: Ing. Raggio Guillermo	FECHA: 09/09/2026		
DIRECTOR Arq. Vidal Sprauer Sergio		ESCALA: 1:25 N°PLANO: L-02 TOTAL: 01/2 NOTA:	
JEFE DE PROYECTO: Arq. Oviedo Gonzalo			
OBSERVACIONES:			