
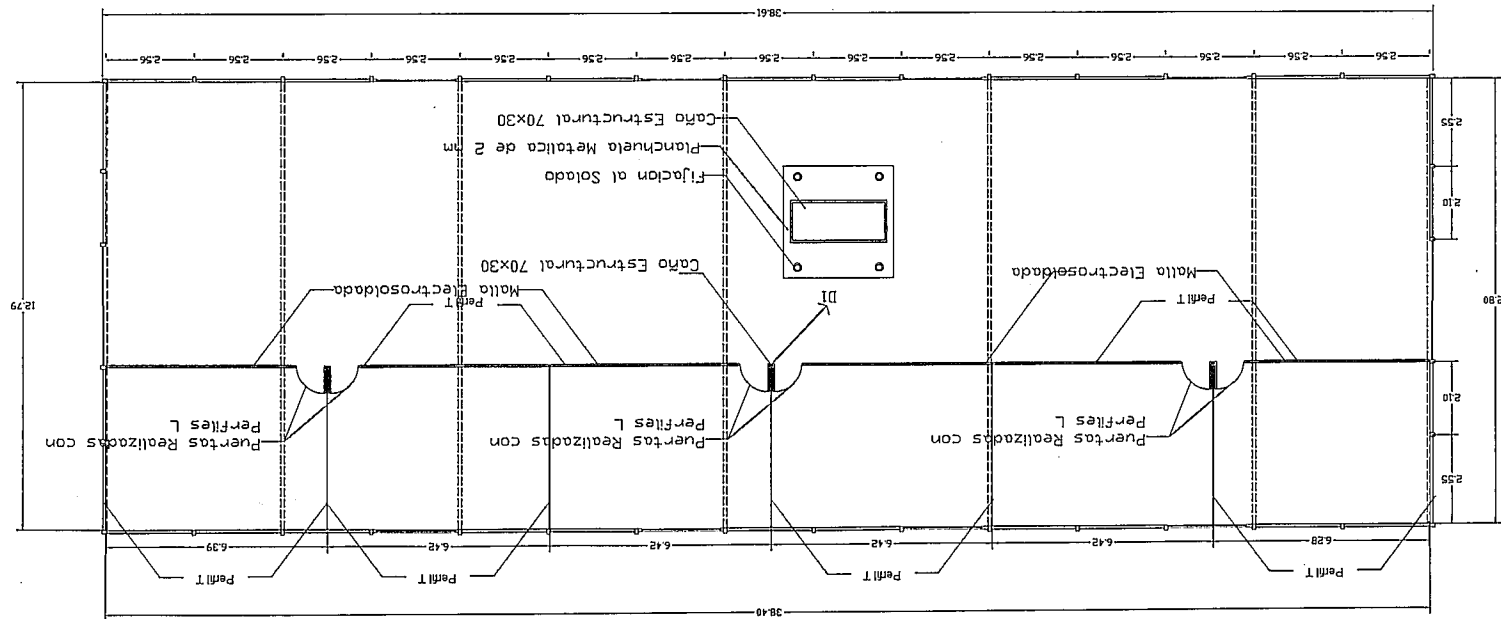


Arq. SERGIO N. VIDAL SPRAUER  
 Delegado Regional I  
 Depto. Arquitectura e Infraestructura

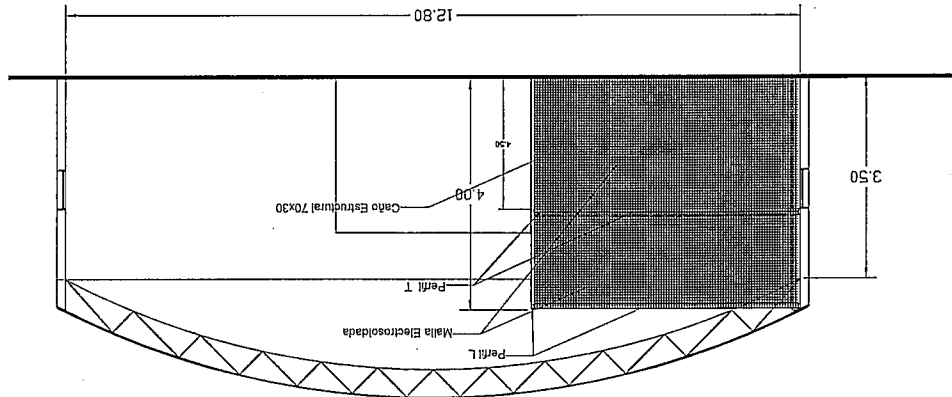

Delegacion Regional I	
Departamento de Arquitectura e Infraestructura	
PROCURACION GENERAL	
Departamento Judicial: La Plata	Direccion: 44 y 157
Esc.:	
Obra: Trabajos de Herreria	
Plano de: Distribucion de Espacios	
Fecha:	
Director Zona II: Arq. Alejandro Capararo	Delegado Regional I: Arq. Sergio Vidal
Dibujante: Roberto Libardoni	
Plano N°:	