


P R O C U R A C I O N G E N E R A L
DEPARTAMENTO DE ARQUITECTURA E INFRAESTRUCTURA

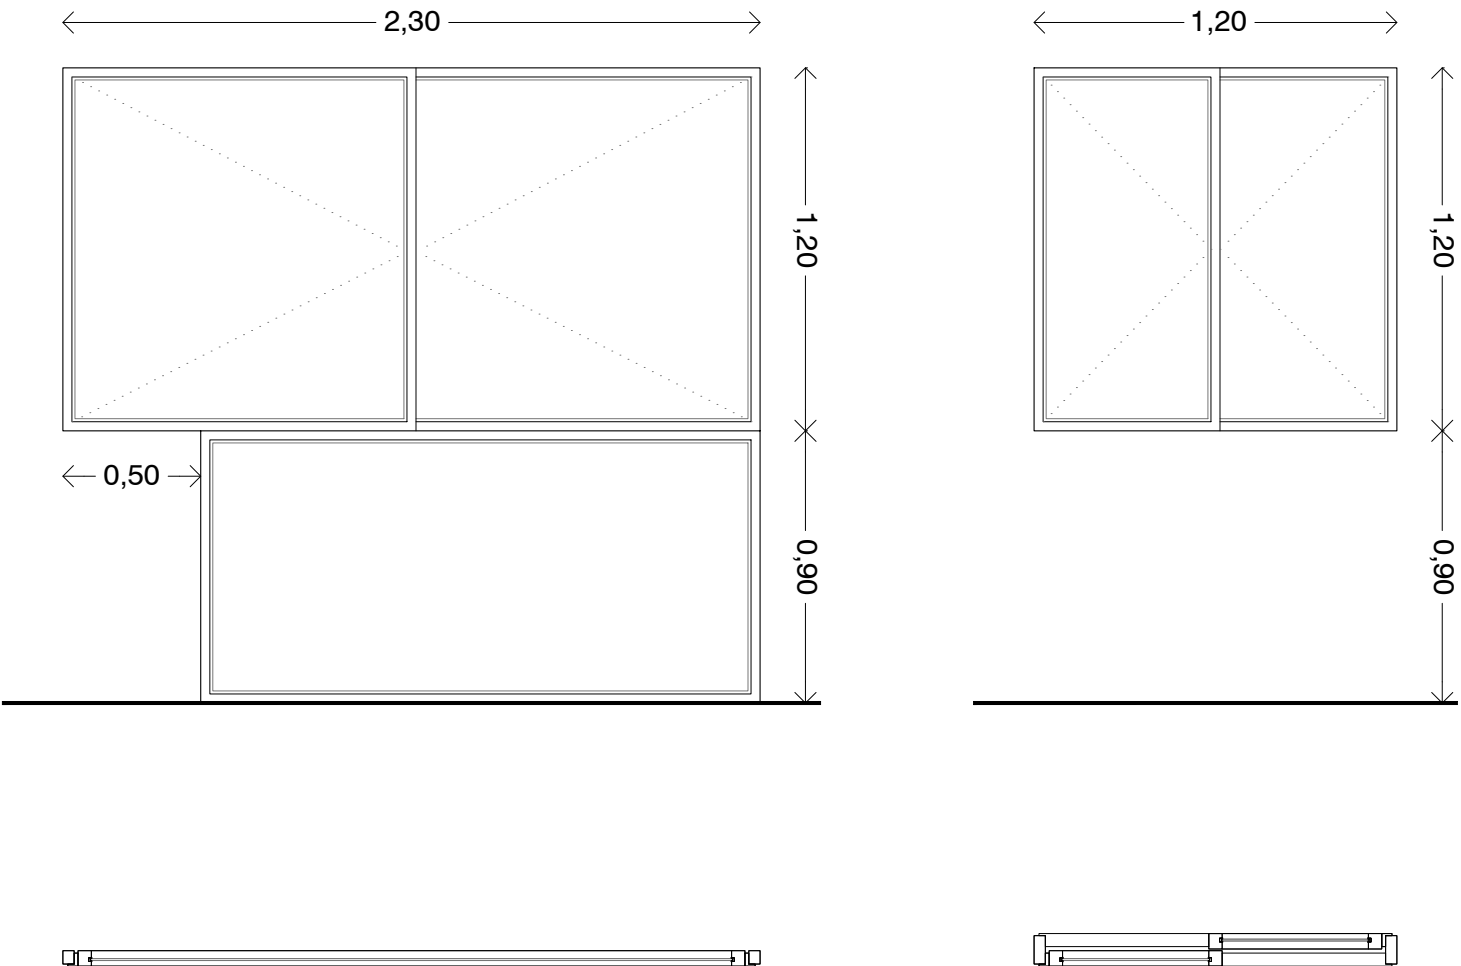

CARPINTERÍA DE ALUMINIO - Ve5 COMPUESTA, LINEA MÓDENA
CANTIDAD: UNA (1)
APERTURA: PAÑO FIJO + CORREDIZA
DIMENSIONES: 290cm x 210cm
MARCO Y HOJA DE ALUMINIO, COLOR NEGRO
VIDRIO: LAMINADO 3+3mm

CARPINTERÍA DE ALUMINIO - Ve1 y Ve2 COMPUESTA, LINEA MÓDENA
CANTIDAD: DOS (2)
APERTURA: CORREDIZA DE DOS HOJAS
DIMENSIONES: 120cm x 96cm
MARCO Y HOJA DE ALUMINIO, COLOR NEGRO
VIDRIO: LAMINADO 3+3mm

DEPTO. DE ARQUITECTURA E INFRAESTRUCTURA - Delegación de Arquitectura Mar del Plata

PLANO DE: CARPINTERIAS

UBICACION: DEPTO. JUDICIAL MAR DEL PLATA
Calle Gascón N° 2725 - Mar del Plata

DELEGADO: Arq. Sal Moyano, Benjamin

OBRA: Arq. Sal Moyano, Benjamin

ESC:
1 : 25

NOTAS: