


PROCURACION GENERAL
DEPARTAMENTO DE ARQUITECTURA E INFRAESTRUCTURA

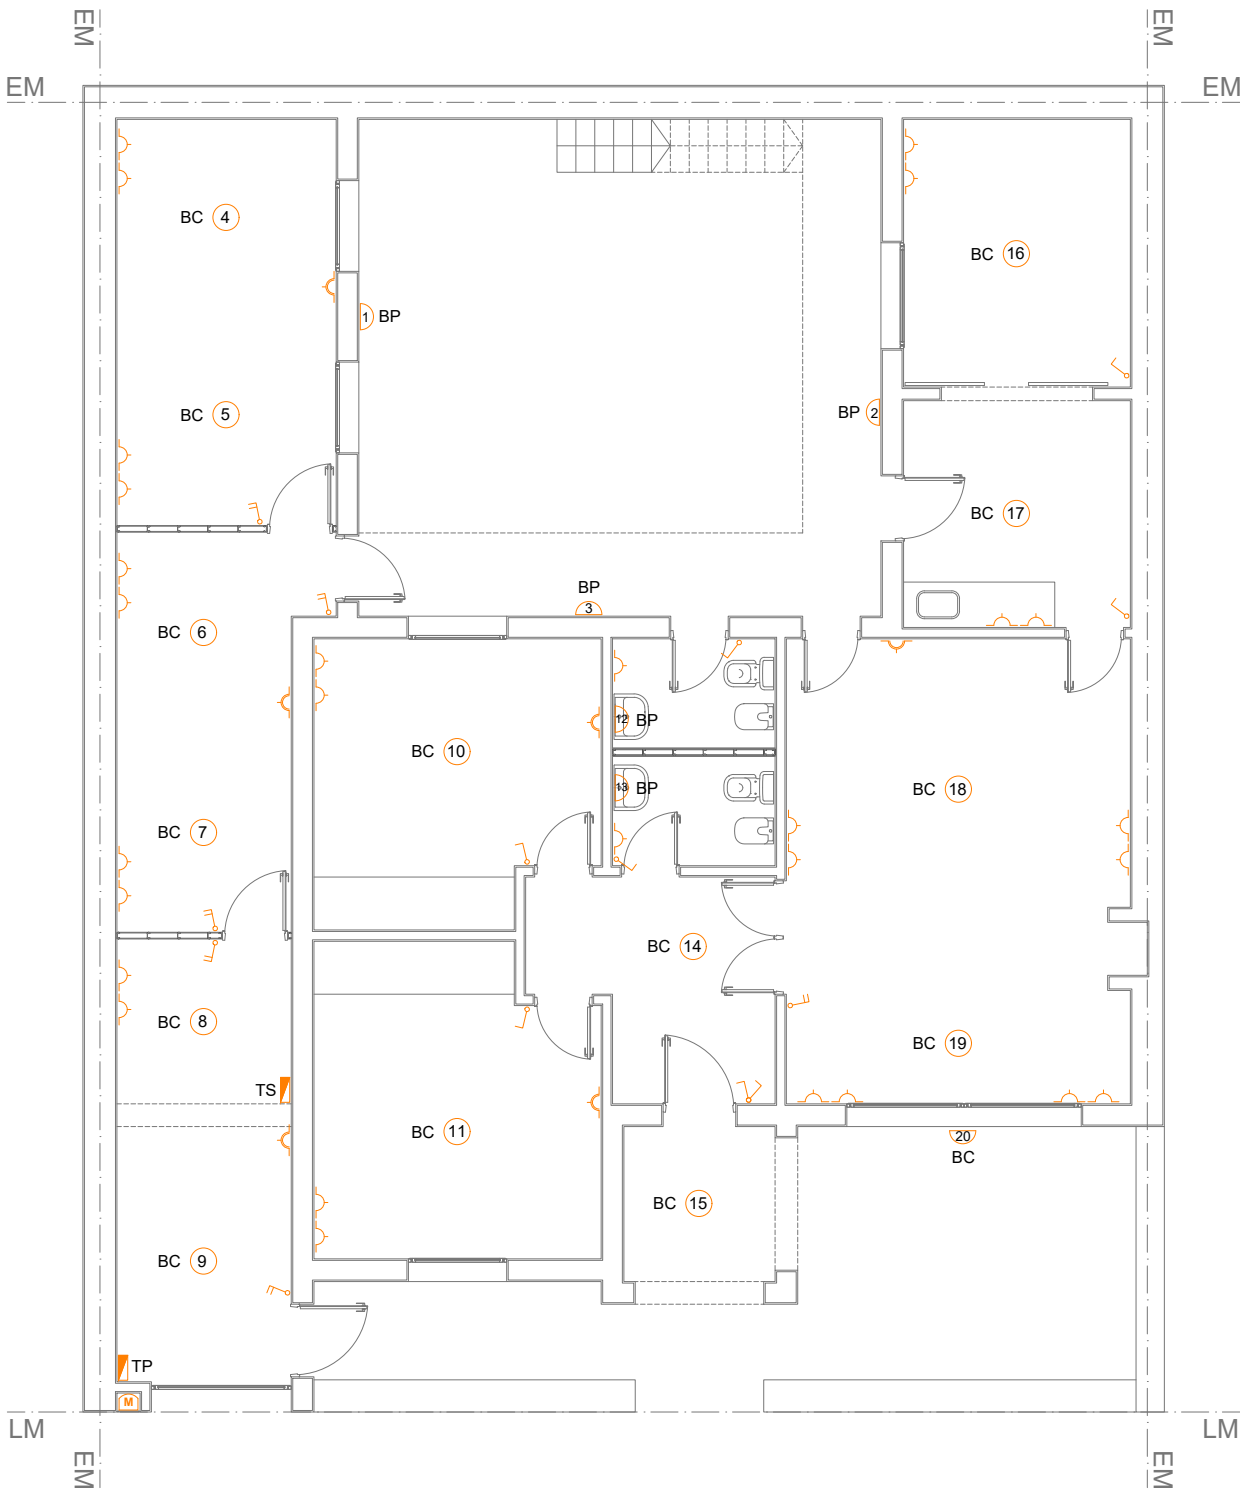

INSTALACION ELECTRICA
2 Circuitos de Bocas (24)
2 Circuitos de Tomas - Uso Común (22)
2 Circuitos de Tomas - Estabilizada (18)
1 Circuito de Tomas - Usos Especiales (10)
16 Interruptores

REFERENCIAS:

- BOCA DE ILUMINACION EN CIELORRASO (BC)
- BOCA DE ILUMINACION DE PARED (BP)
- TOMACORRIENTE (TC) USO GENERAL
- TOMACORRIENTE (TUE) USO ESPECIAL
- TABLERO PRINCIPAL (TP) TABLERO SECCIONAL (TS)
- LLAVE DE UN PUNTO
- LLAVE DE DOS PUNTOS
- EXTRACTOR DE AIRE (embutido en cielorraso)
- MEDIDOR TRIFÁSICO (nicho reglamentario)

DEPTO. DE ARQUITECTURA E INFRAESTRUCTURA - Delegación de Arquitectura Mar del Plata	
PLANO DE: INSTALACIÓN ELÉCTRICA Planta Baja	UBICACION: DEPTO. JUDICIAL MAR DEL PLATA Calle Gascón N° 2725 - Mar del Plata
DELEGADO: Arq. Sal Moyano, Benjamin	OBRA: Arq. Sal Moyano, Benjamin
	ESC: 1 : 100

NOTAS: