


PROCURACION GENERAL
DEPARTAMENTO DE ARQUITECTURA E INFRAESTRUCTURA

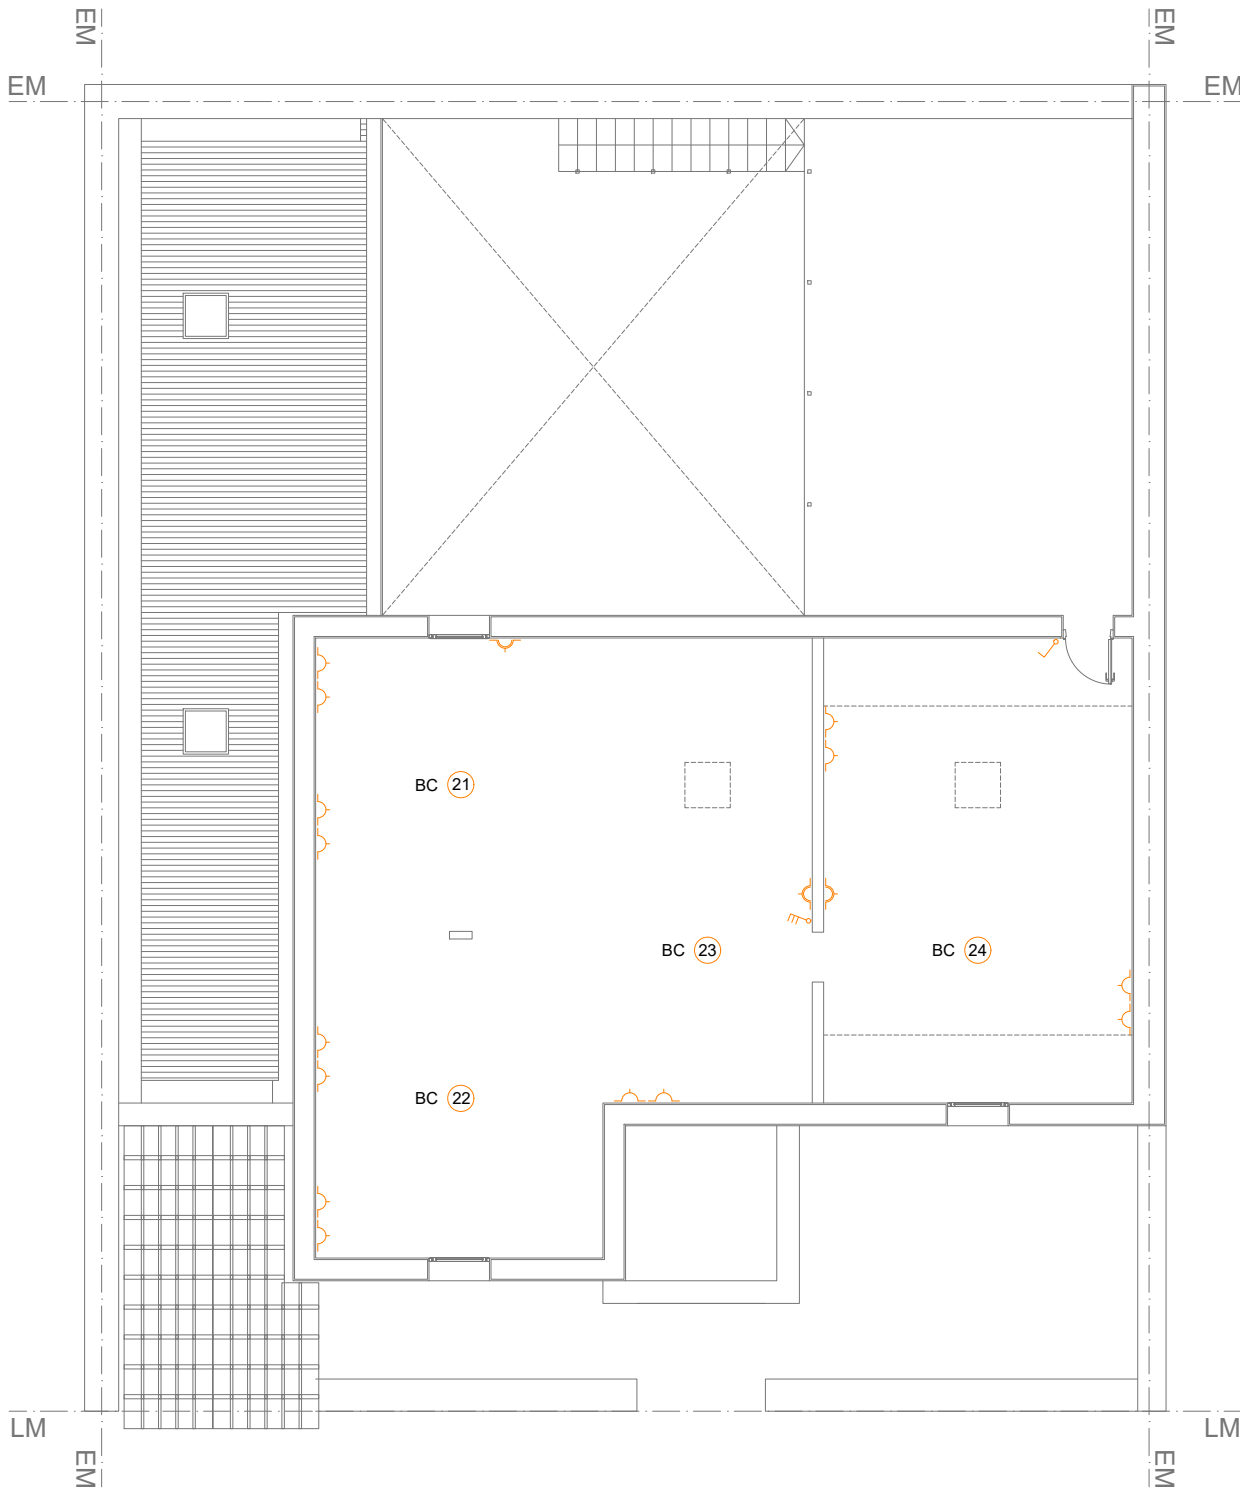

- INSTALACION ELECTRICA
- 1. Circuito (2) de Bocas (23)
 - 2. Circuito de Tomas (2) - Uso Común (22)
 - 3. Circuito de Tomas (2) - Estabilizada (18)
 - 3. Circuito de Tomas (1) - Usos Especiales (10)

REFERENCIAS:

- BOCA DE ILUMINACION EN CIELORRASO (BC)
- BOCA DE ILUMINACION DE PARED (BP)
- TOMACORRIENTE (TC) USO GENERAL
- TOMACORRIENTE (TUE) USO ESPECIAL
- TABLERO PRINCIPAL (TP) TABLERO SECCIONAL (TS)
- LLAVE DE UN PUNTO
- LLAVE DE DOS PUNTOS
- EXTRACTOR DE AIRE (embutido en cielorraso)
- MEDIDOR TRIFÁSICO (nicho reglamentario)

DEPTO. DE ARQUITECTURA E INFRAESTRUCTURA - Delegación de Arquitectura Mar del Plata			NOTAS:
PLANO DE: INSTALACIÓN ELÉCTRICA Planta Alta	UBICACION: DEPTO. JUDICIAL MAR DEL PLATA Calle Gascón N° 2725 - Mar del Plata		
DELEGADO: Arq. Sal Moyano, Benjamin	OBRA: Arq. Sal Moyano, Benjamin	ESC: 1 : 100	