



PROCURACION GENERAL
DEPARTAMENTO DE ARQUITECTURA E INFRAESTRUCTURA

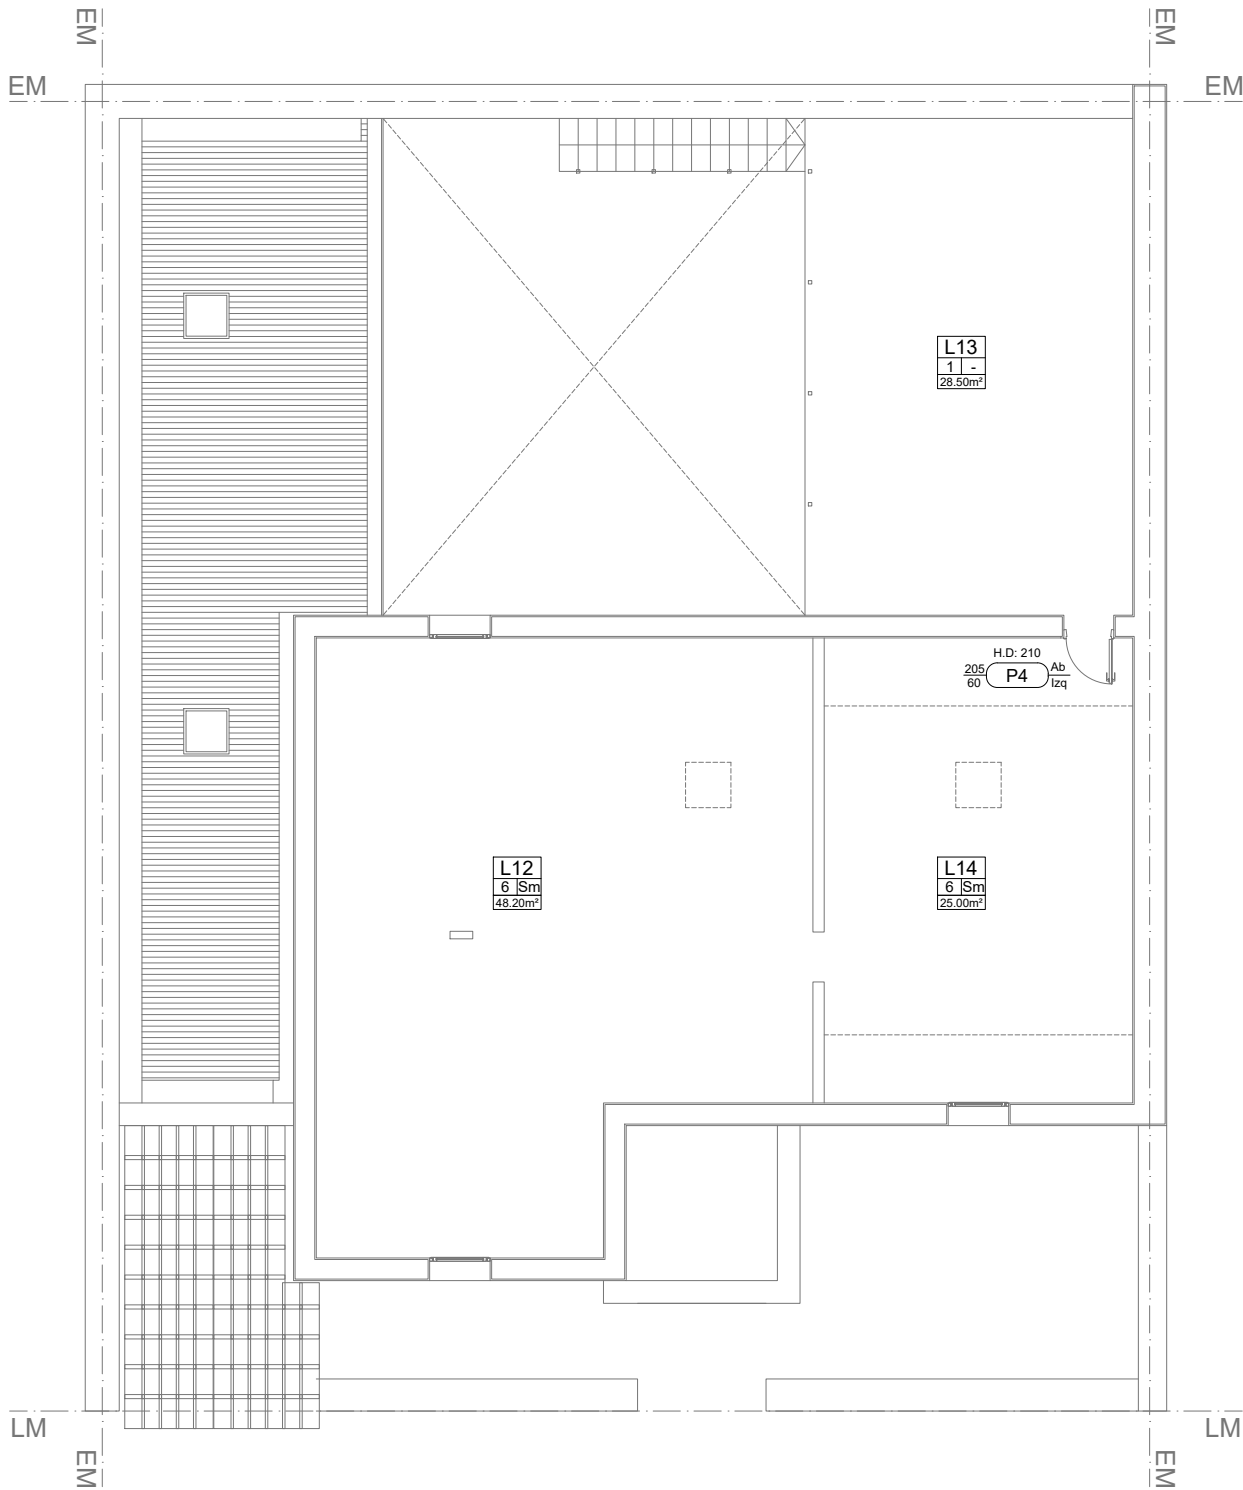

Referencias:

- 1 REFERENCIAS DE TIPOS DE SOLADO
- 1 Cerámica (Original Existente)
2 Porcelanato 60x60cm
3 Mosaico Granítico Compactado
4 Hormigón Alisado
5 Piso Vinílico Corona
6 Piso Flotante Alto Tránsito
7 Cerámico 45x45cm
- 2 REFERENCIAS DE TIPOS DE CIELORRASOS
- S Cielorraso Suspendido de Placa de Roca de Yeso
Ac Cielorraso Suspendido de Placas Acústicas (60x60cm)
Bc Cielorraso Suspendido (DURLOCK® EXSOUND)
Sa Cielorraso Aplicado de Placa de Roca de Yeso
Sm Cielorraso de Madera
- 3 REFERENCIAS DE TIPOS DE MURO
- 1 Ladrillo Hueco Cerámico 08x18x33cm
2 Ladrillo Hueco Cerámico 08x18x33cm
3 Ladrillo Hueco Cerámico 12x18x33cm
4 Ladrillo Hueco Cerámico 18x18x33cm
5 Ladrillo Hueco Cerámico Portante 12x18x33cm
6 Ladrillo Hueco Cerámico Portante 18x18x33cm
7 Tabique de Placa de Roca de Yeso e: 10cm
8 Tabique de Durlock extra resistente e: 10cm
9 Tabique de MDF enchapado en laminado plástico e: 3cm
10 Tabique de Hormigón Armado e: 15cm
- 4 REFERENCIAS DE TIPOS DE TERMINACIONES
- A Revoque Plástico Texturado
B Revoque Grueso Fratasado - Terminación Enduido p/ pintar
C Terminación Enduido listo p/ pintar
D Revestimiento de Cerámica Esmaltada 30x30cm
E Revoque Grueso Fratasado
F Porcelanato 60x60cm
- 5 REFERENCIAS DE LOCALES
- L13 Terraza
L12 Oficinas
L14 Oficinas

NOTA: Todas las medidas son a filo de terminaciones

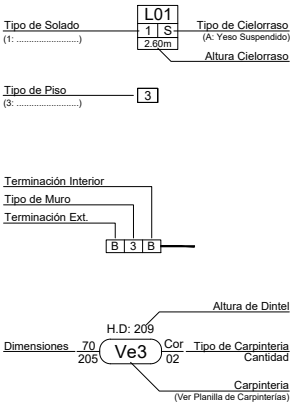

DEPTO. DE ARQUITECTURA E INFRAESTRUCTURA - Delegación de Arquitectura Mar del Plata

PLANO DE: INSTALACIÓN ELÉCTRICA
Planta Alta

DELEGADO: Arq. Sal Moyano, Benjamin

UBICACION: DEPTO. JUDICIAL MAR DEL PLATA
Calle Gascón N° 2725 - Mar del Plata

OBRA: Arq. Sal Moyano, Benjamin

ESC:
1 : 100

NOTAS: