


Superficie Cubierta
Aproximada:
231,90 m2

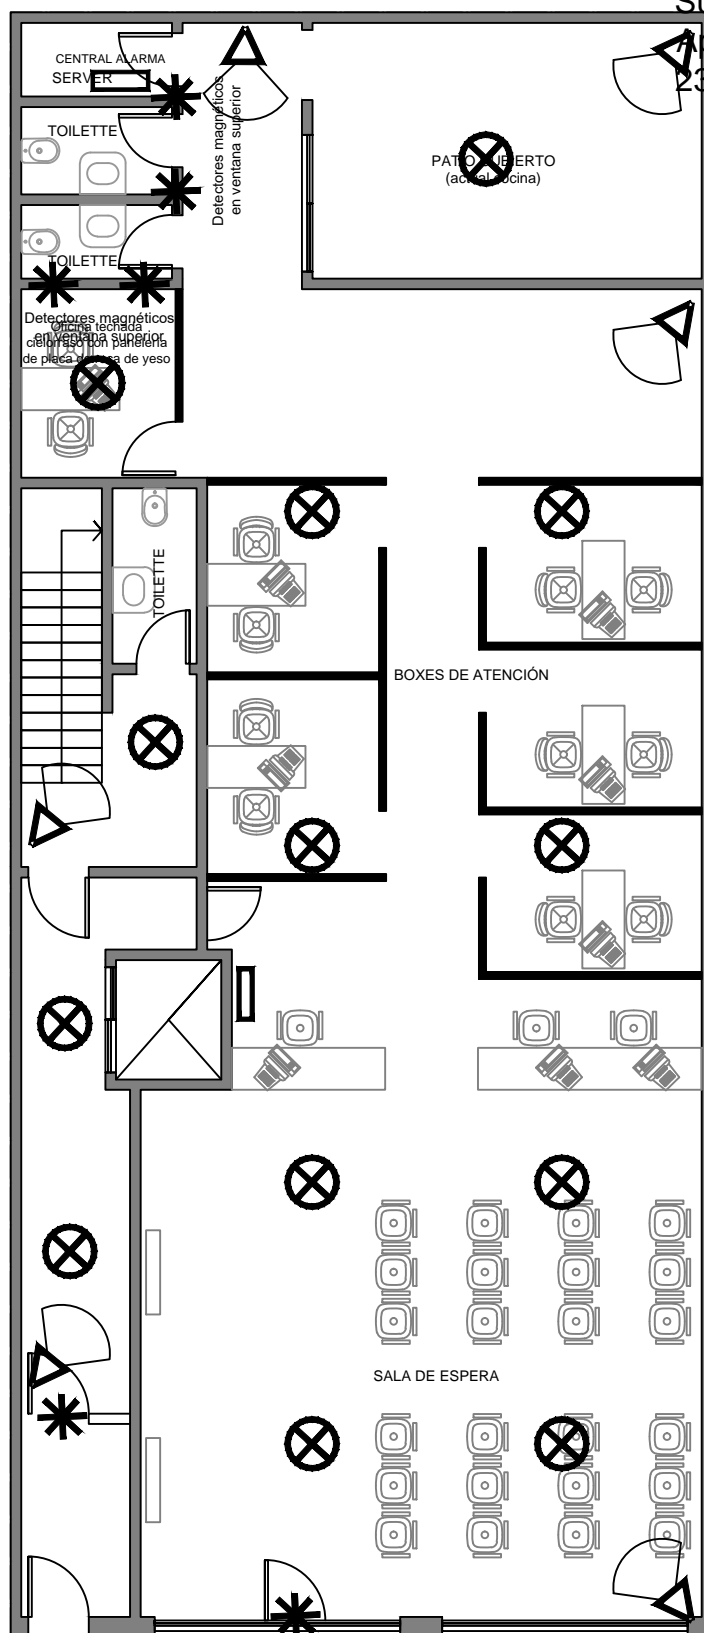

REFERENCIAS	
	PANEL DE REPARTICIÓN
	DETECTOR DE MOVIMIENTO
	SENSOR MAGNETICO
	SENSOR MAGNETICO BLINDADO
	DETECTOR DE TEMPERATURA FIJA

ANTEROYECTO

Av Juan Domingo Perón 3068

Nota: El anteproyecto incluye el mobiliario máximo de acuerdo a lo informado por la Defensoría General.

Arquitectura e Infraestructura Delegación Departamental La Matanza

PLANTA BAJA (Anteproyecto)

Ubicación: Av Juan Domingo Perón 3068/72, San Justo (BA)

escala

fecha

dibujo

referencia

reviso

21/06/2018

Arq. CALAZA Nelson Darío

plano n°

0