


PLANTA 1º PISO

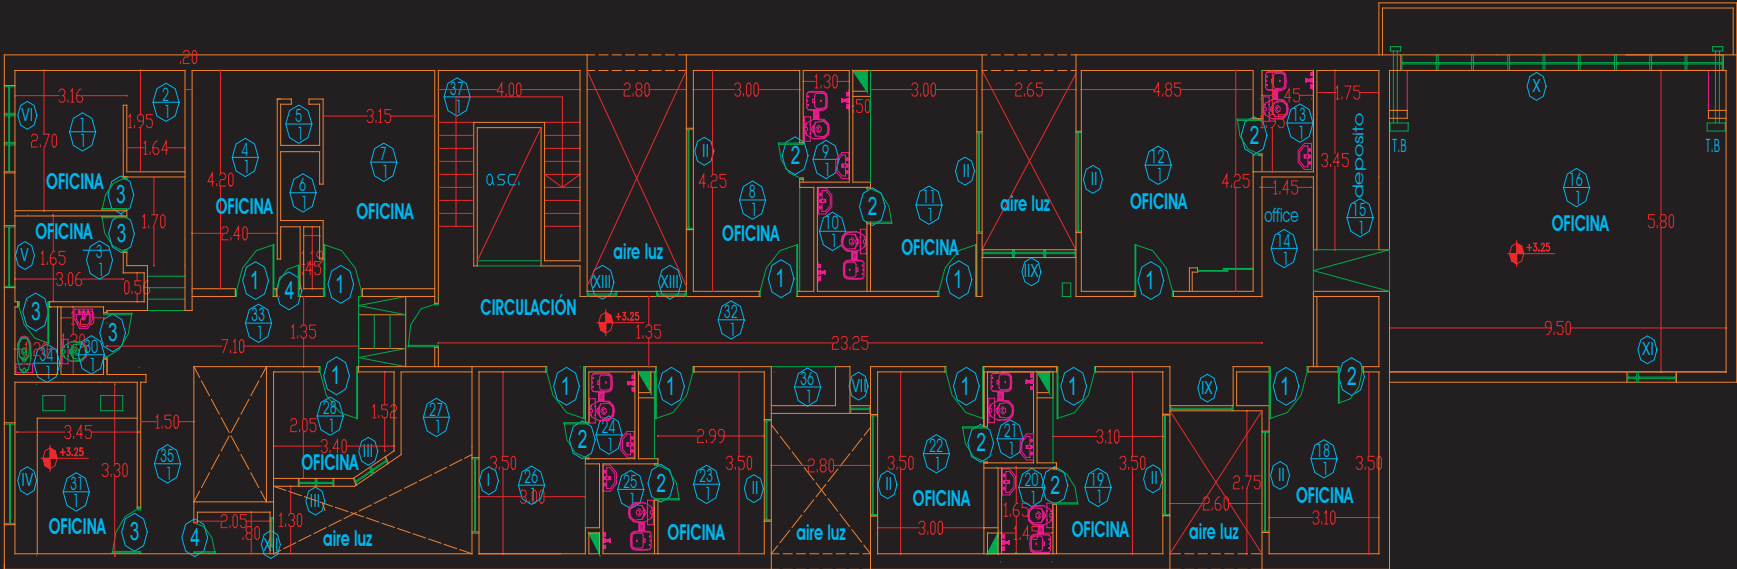

Puerta	Dimensiones	Cantidad	Tipo
①	1.10 X 2.05mts	11	Madera
②	0.7 X 2.05mts	8	Madera
③	0.9 X 2.05mts	5	Madera
④	0.6 X 2.05mts	2	Madera
TOTAL		26	

Ventanas	Dimensiones	Cantidad	Tipo
①	1.45 X 0.80mts	1	Metálica
②	1.97 X 0.80mts	7	Metálica
③	1.00 X 0.50mts	2	Metálica
④	1.96 X 0.60mts	1	Metálica
⑤	1.19 X 0.60mts	1	Metálica
⑥	1.77 X 1.93mts	1	Metálica
⑦	0.85 X 1.45mts	1	Metálica
⑧	2.65 X 1.03mts	1	Metálica
⑨	1.76 X 1.47mts	1	Metálica
⑩	2.72 X 2.00mts	3	Aluminio
⑪	1.40 X 0.72mts	1	Metálica
⑫	0.60X 0.45mts	1	Metálica
⑬	0.84X 1.46mts	1	Metálica
TOTAL		22	