
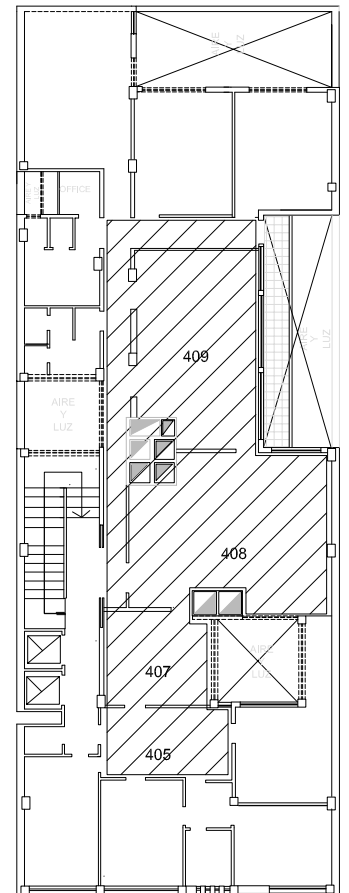


DEPARTAMENTO DE ARQUITECTURA E INFRAESTRUCTURA
EDIFICIO CALLE 50 N° 889 LA PLATA

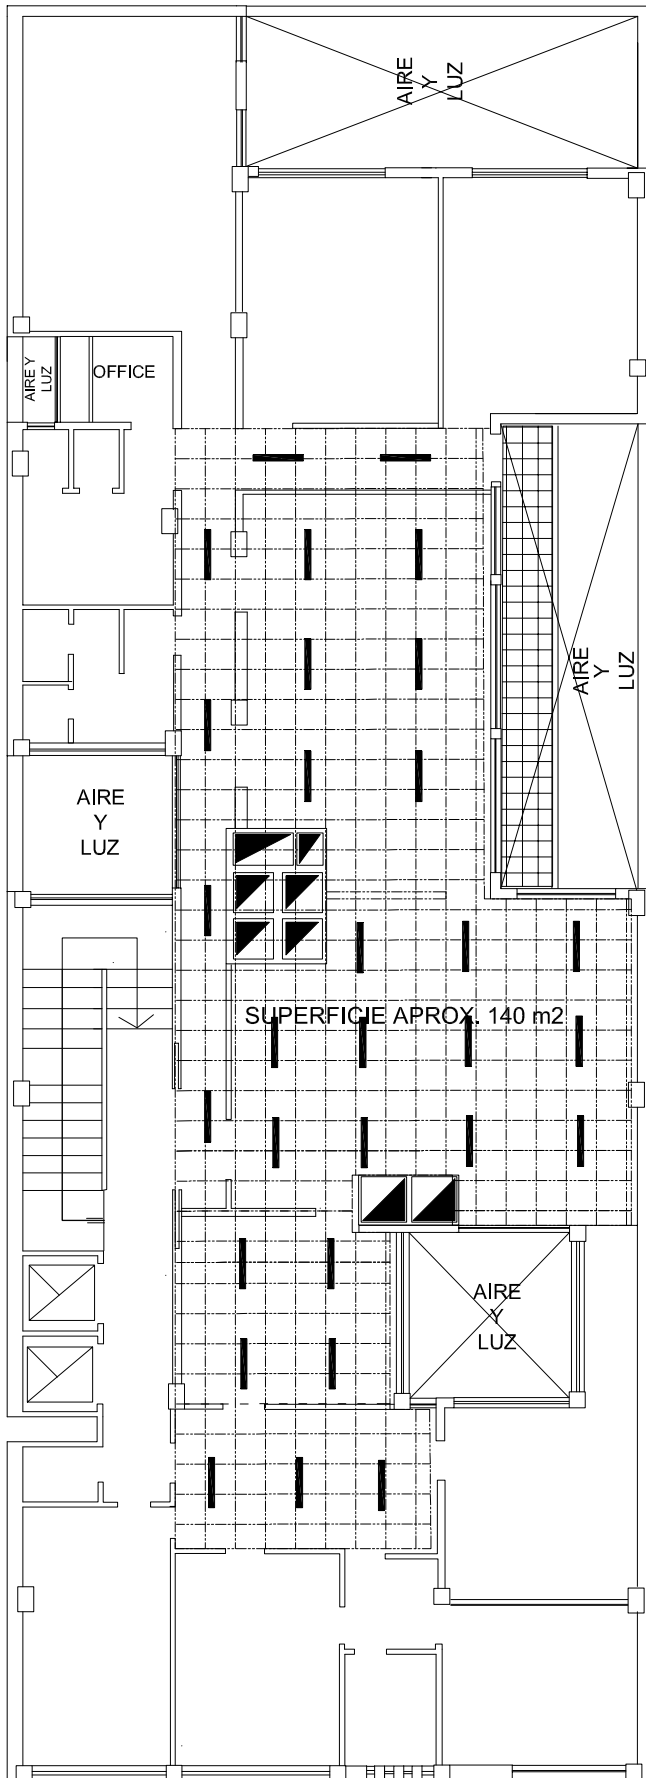

PLANTA 4° PISO