



PROVINCIA DE BUENOS AIRES
PROCURACIÓN GENERAL DE LA
SUPREMA CORTE DE JUSTICIA

ESPECIFICACIONES TÉCNICAS PARA LA PROVISIÓN Y COLOCACIÓN DE CORTINAS

DESTINO: Inmueble Calle 50 N° 889/90. Procuración General. Dpto. Judicial LA PLATA

LUGAR DE ENTREGA: Ed. Calle 50 N° 889/90 entre 12 y 13. Procuración General. Coordinar con el personal de la Delegación de Arquitectura I sito en Calle 55 N° 882 entre 12 y 13. Planta Alta. Tel. 221.4240260

A. CORTINAS MULTISTORE

* Se proveerán y colocarán sobre las ventanas, doce (12) cortinas multistore marca "Riel Americano" o similar en calidad y técnica con tela lima, color gris.

*Medidas de Ventanas:

Piso 4° Frente:

Dos (2) de 2,20m de ancho x 2,50m de alto aproximadamente.

Una (1) de 2,20m de ancho x 3,00m de alto

Centro:

Una (1) de 2,20m de ancho x 1,15m de alto aprox.

Contra frente:

Dos (2) de 2,20m de ancho x 1,15m de alto aprox.

Piso 5° Frente:

Tres (3) de 2,20m de ancho x 2,50m de alto aproximadamente.

Centro:

Una (1) de 2,20m de ancho x 1,15m de alto aprox.

Contra frente:

Dos (2) de 2,20m de ancho x 1,15m de alto aprox.

* La ubicación, color, medidas y cantidades , serán verificadas en la visita.

CANTIDAD: doce (12) cortinados completos.

B. ALFOMBRAS VINÍLICAS:

* Se proveerán y colocarán debajo de cada escritorio, veinticinco(25) alfombras vinílicas, de 3,2mm de espesor, antideslizantes, hipoalergénicas, resistentes, aislantes térmicas e insonorífugas, de diseño tipo textil yute de 1,50m de ancho x 1,90m de largo.


CANTIDAD: treinta y siete (37) alfombras vinílicas.

PLAZO DE ENTREGA: Veinte (25) días.


NOTAS ACLARATORIAS:

Se solicitará certificado de visita, el cual deberá ser incluido junto con la oferta, otorgado por Personal del Área de la Delegación Arquitectura I. Tel. 221.4240260.

El contratista deberá presentar en el momento de la visita de obra, un muestrario con la tela y color a proveer, de lo contrario no se otorgará dicho certificado.

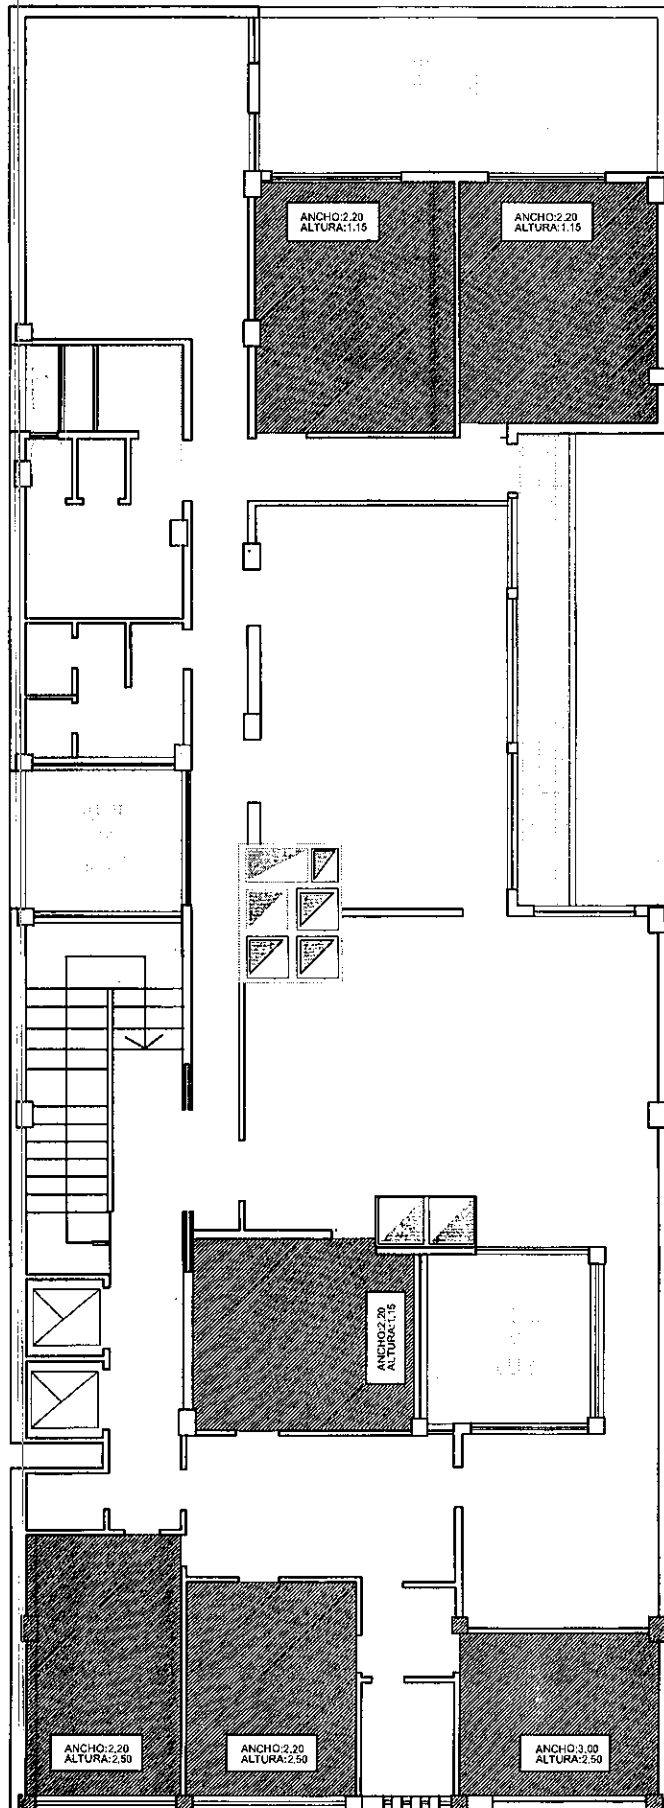

PLANTA 4° PISO

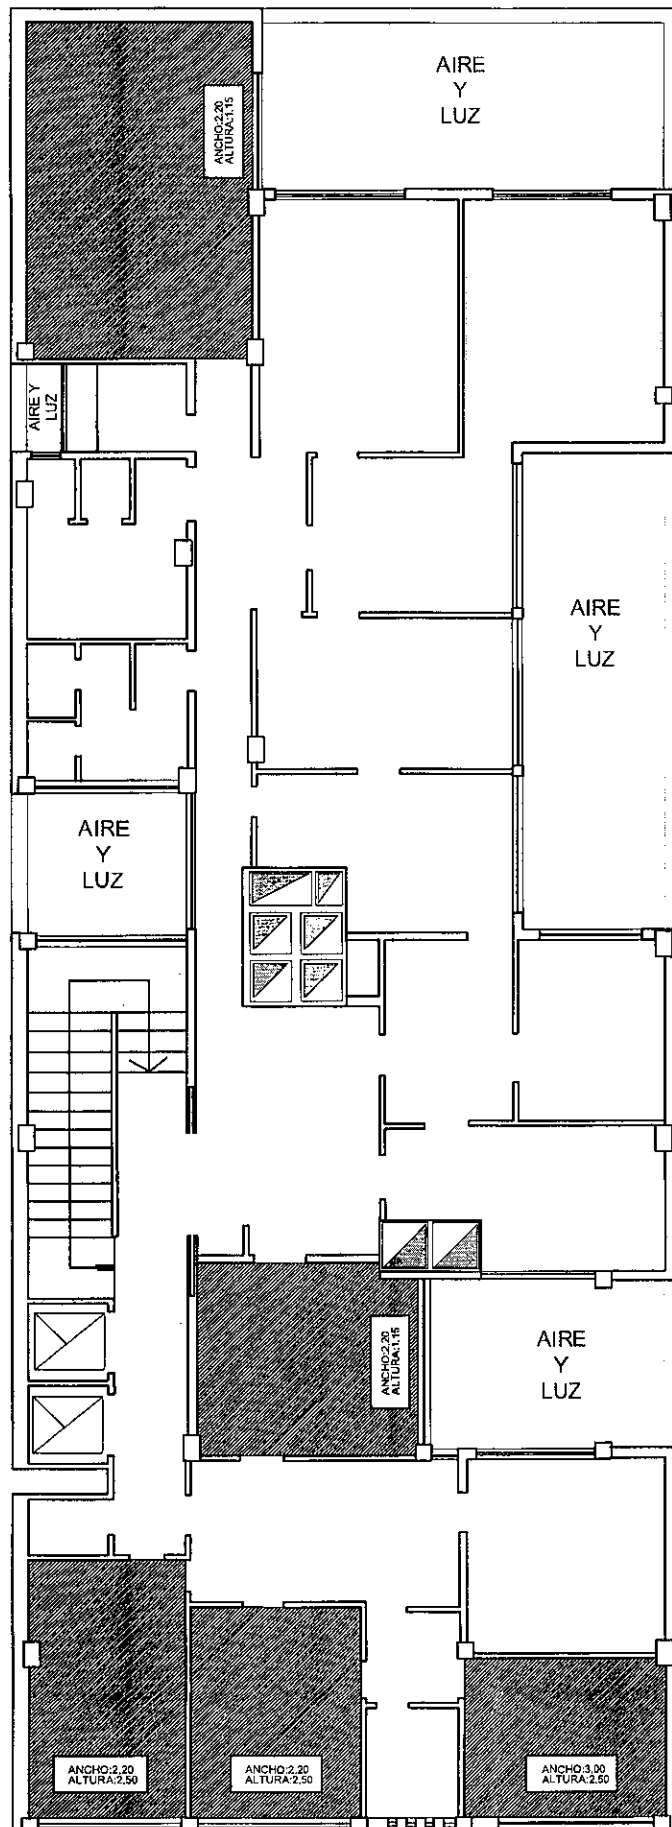

PLAN "A" 5° PISO



2

PROVINCIA DE BUENOS AIRES
PROCURACIÓN GENERAL DE LA
SUPREMA CORTE DE JUSTICIA

NOTA-47681-21-2

ESPECIFICACIONES TÉCNICAS PARA LA PROVISIÓN Y COLOCACIÓN DE CORTINAS

DESTINO: Secretaría Estrategia Institucional y Gestión. Procuración General. Dpto. Judicial LA PLATA

LUGAR DE ENTREGA: Secretaría Estrategia Institucional y Gestión. Calle 50 N.º 889 Piso 3º. Coordinar con el personal de la Delegación de Arquitectura I. Tel. 0221.4240260.

CARACTERÍSTICAS TÉCNICAS:

* Se proveerá y colocará sobre la abertura corrediza existente de 1,60 m de alto x 2,42m de ancho una cortina multistore marca "Riel Americano" o similar en calidad y técnica con tela lima, color gris, con bastón largo.

* La ubicación, medidas y cantidad, serán verificadas en la visita de obra.

CANTIDAD: total un (1) cortinado completo

PLAZO DE ENTREGA: Veinte (20) días.

NOTAS ACLARATORIAS:

Se solicitará certificado de visita, el cual deberá ser incluido junto con la oferta, otorgado por Personal del Área de la Delegación de Arquitectura . Tel. 221.4240260.

El contratista deberá presentar en el momento de la visita de obra, un muestrario con la tela y color a proveer, de lo contrario no se otorgará dicho certificado.

Los trabajos no entorpecerán el normal funcionamiento de la dependencia.

Estará a cargo del Contratista el corrimiento del equipamiento para su preservación y todos los elementos que se interpongan en la realización de las tareas.

El contratista será responsable de las reparaciones emergentes, la limpieza y cumplir con todas las legislaciones laborales, legales e impositivas vigentes.

Todos los materiales, insumos, herramientas y maquinarias serán provistos por el Contratista.

El Contratista deberá tener en cuenta aquellas tareas que le resulten: preliminares, accesorias o concomitantes.

Las medidas serán verificadas por el oferente.

Las tareas deberán observar las Reglas del Buen Arte poniendo énfasis en asegurar que la totalidad de los trabajos terminados responda a los fines para los que fueron propuestos.

DELEGACIÓN de ARQUITECTURA

LA PLATA - DOLORES

PROCURACION GENERAL

La Plata, 22 de Junio de 2021

MIB.-