


PLANTA BAJA

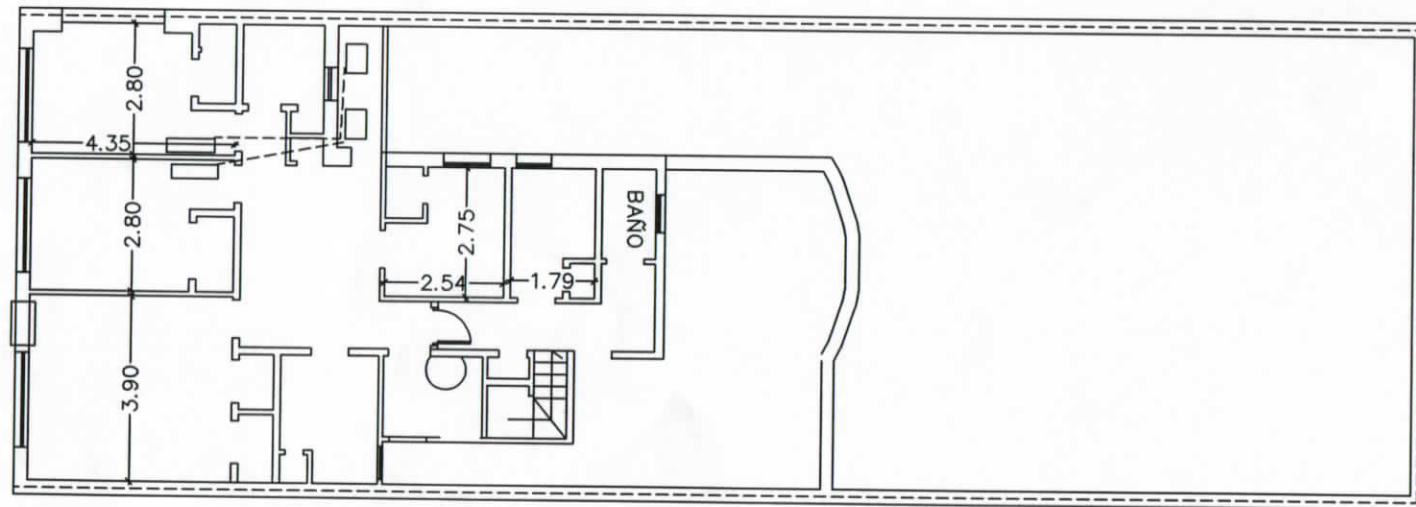

PLANTA ALTA

PROCURACIÓN GENERAL DEPARTAMENTO DE ARQUITECTURA E INFRAESTRUCTURA			
Edificio Policía Judicial de la Procuración General		OBRA: Climatización	
DIRECCIÓN: Avenida 51 Nº 371			
LOCALIDAD: La Plata PROVINCIA DE BUENOS AIRES			
PLANO	PLANTA	Proyectista:	
Subdirector del Departamento ZONA I.	Ing. Guillermo Raglio	Firma y aclaración Prof. Actuante	Plano 1
Directora del Dto.	Arq. Estela Baratelli	Arq. AM* Policía Judicial de	