


Referencias cableado estructurado

- Boca de red
- Rack (de piso)
- Bandeja metálica

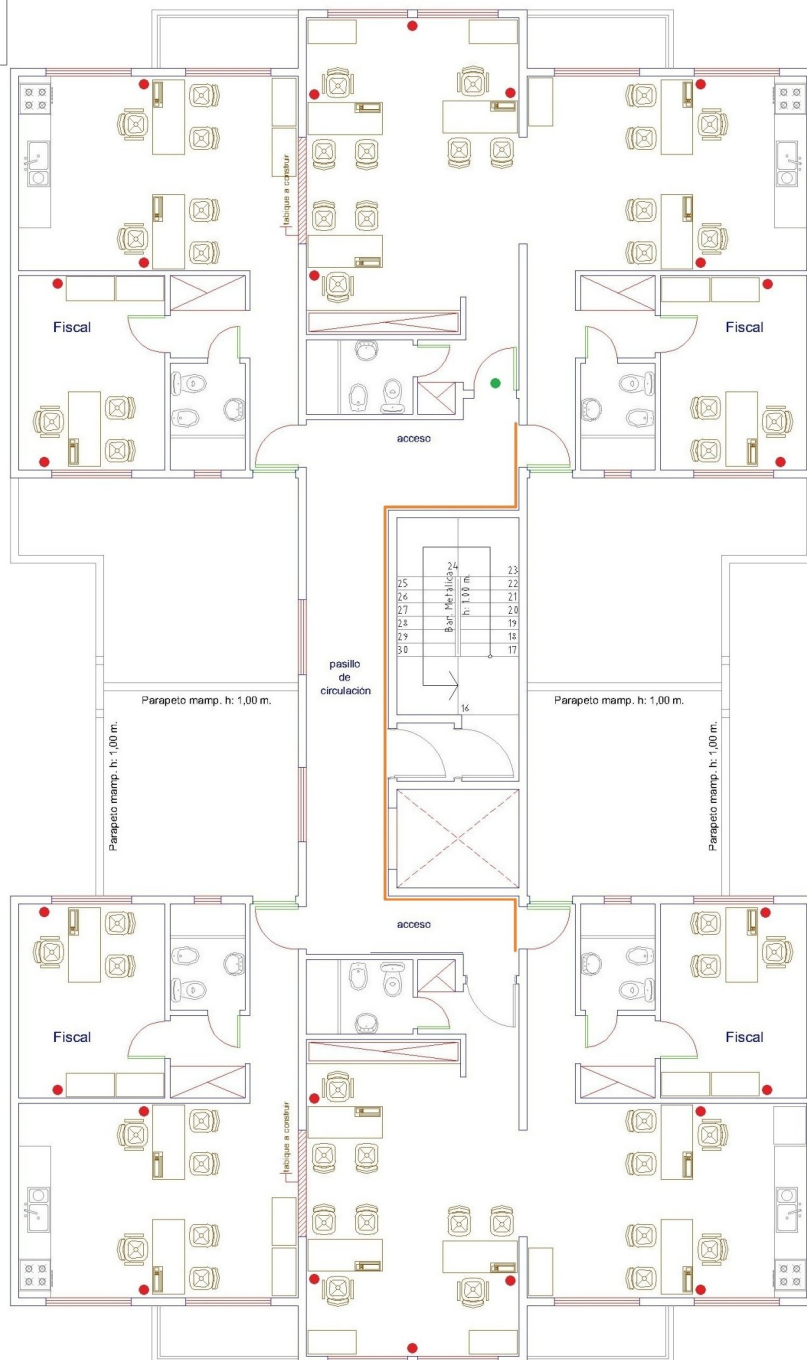

Departamental de Arquitectura e Infraestructura
Delegación: Moreno - Gral. Rodríguez
Departamento Judicial Moreno - Gral. Rodríguez

Dependencias de FGD

dependencia
ubicación Calle: Alberdi n° 64/72 Moreno (BA)
plano Plantas 1°, 2° y 3° pisos
propuesta de ocupación n° 1

Oficinas
Distribución General

forma conforme

superficie efectiva

cedido Arq. Nestor Joao
email: njoao@mpba.gov.ar

forma


escala 1:100

fecha enero 2025

plano n°

2

- Referencias cableado estructurado
- Boca de red
 - Rack (de piso y principal)
 - Bandeja metálica
 - Cable mallaado SUTP

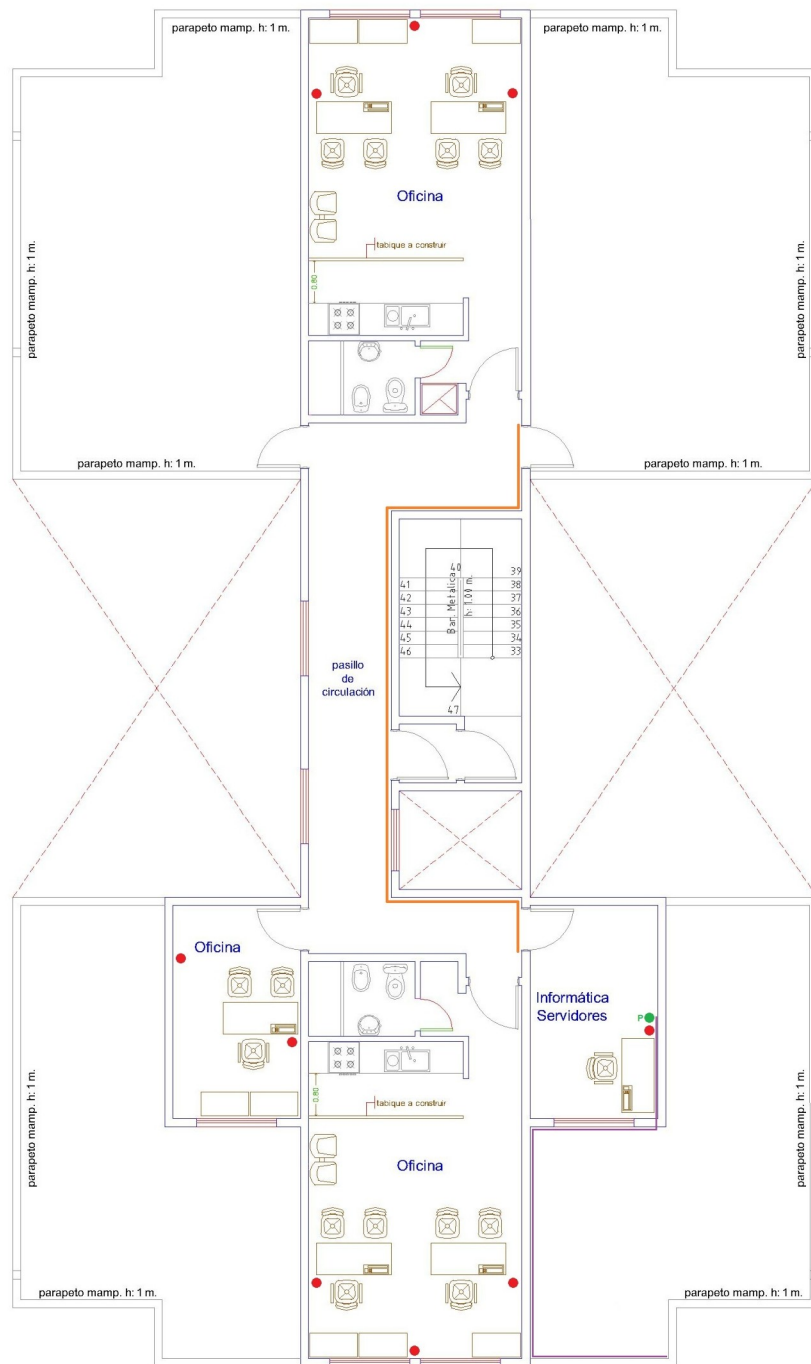

Departamental de Arquitectura e Infraestructura
Delegación: Moreno - Gral. Rodríguez
Departamento Judicial Moreno - Gral. Rodríguez

dependencia
Dependencias de FGD
ubicación
Calle: Alberdi n° 64 / 72 Moreno (BA)
plano
Planta 4° piso
propuesta de ocupación n° 1

destino
Oficinas
Distribución General

forma conforme
superficie efectiva

Grupo
Arq. Néstor Joao
email : njao@mpba.gov.ar

forma
escala
1:100
fecha
enero 2025

plano n°

3