


Superficie Cubierta  
Aproximada:  
103.51 m2

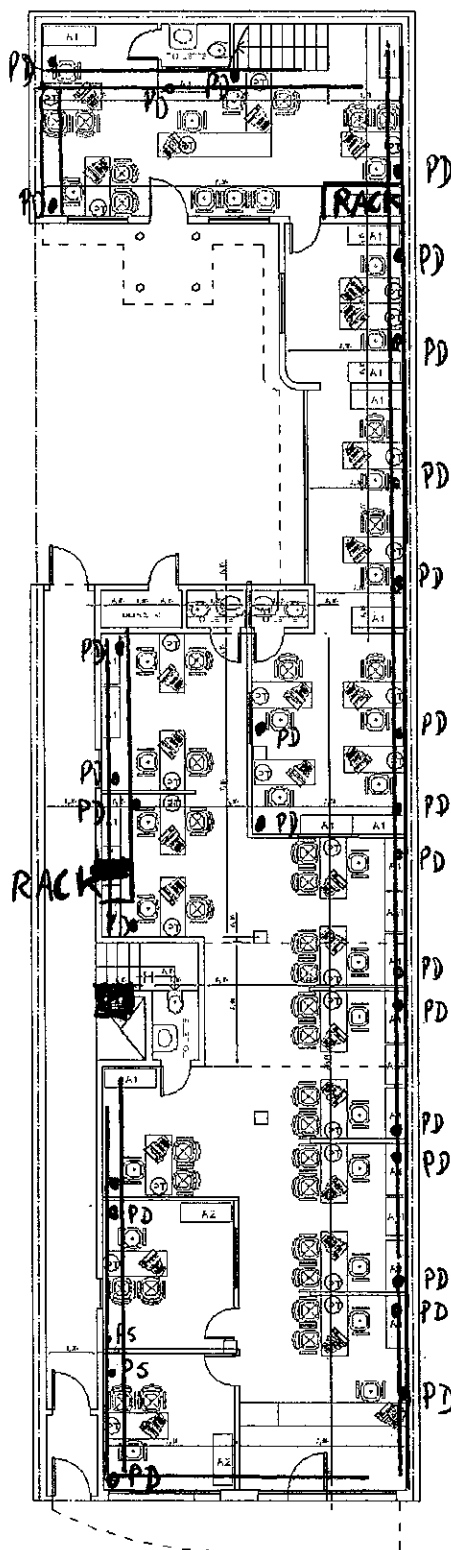

# PLANIMETRIA


|| = BANDEJA DE CHAPA

**TRONCAL**

PD = PUESTO DOBLE  
PS = PUESTO SIMPLE

# UBICACION DE PUESTOS DE TRABAJO Planta 1° Piso

Superficie Cubierta  
Aproximada:  
103.51 m<sup>2</sup>

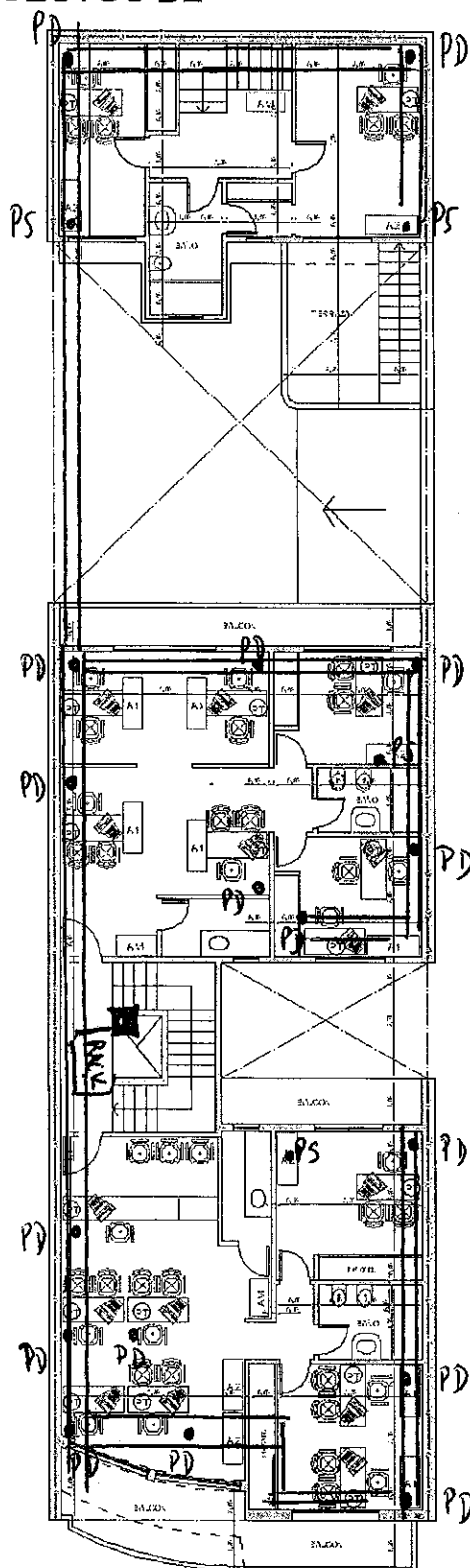

Unidades Fiscales de  
Instrucción y Juicio  
especializadas

Arquitectura e Infraestructura Delegación Departamental La Matanza

## PLANTA 1° PISO

006-2-1011 Comisario José Mat 2874 San José (BA)

1-150

2/10/2016

CA/R


NC

NC

3

# UBICACION DE PUESTOS DE TRABAJO Planta 2° Piso

Superficie Cubierta  
Aproximada:  
103.51 m2

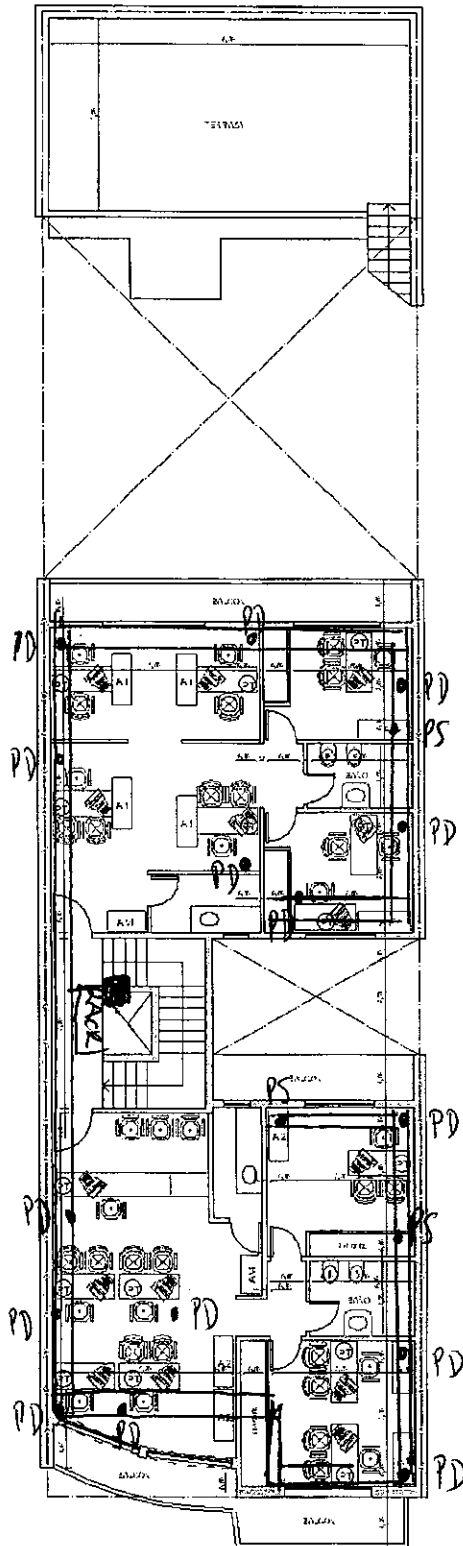

Unidades Fiscales de  
Instrucción y Juicio  
especializadas

Arquitectura e Infraestructura Delegación Departamental La Matanza

## PLANTA 2° PISO

Dibujante: Constanza José Indart 2074, San Justo (BA)

1:150

27/09/2016

FAR

NC

NC

