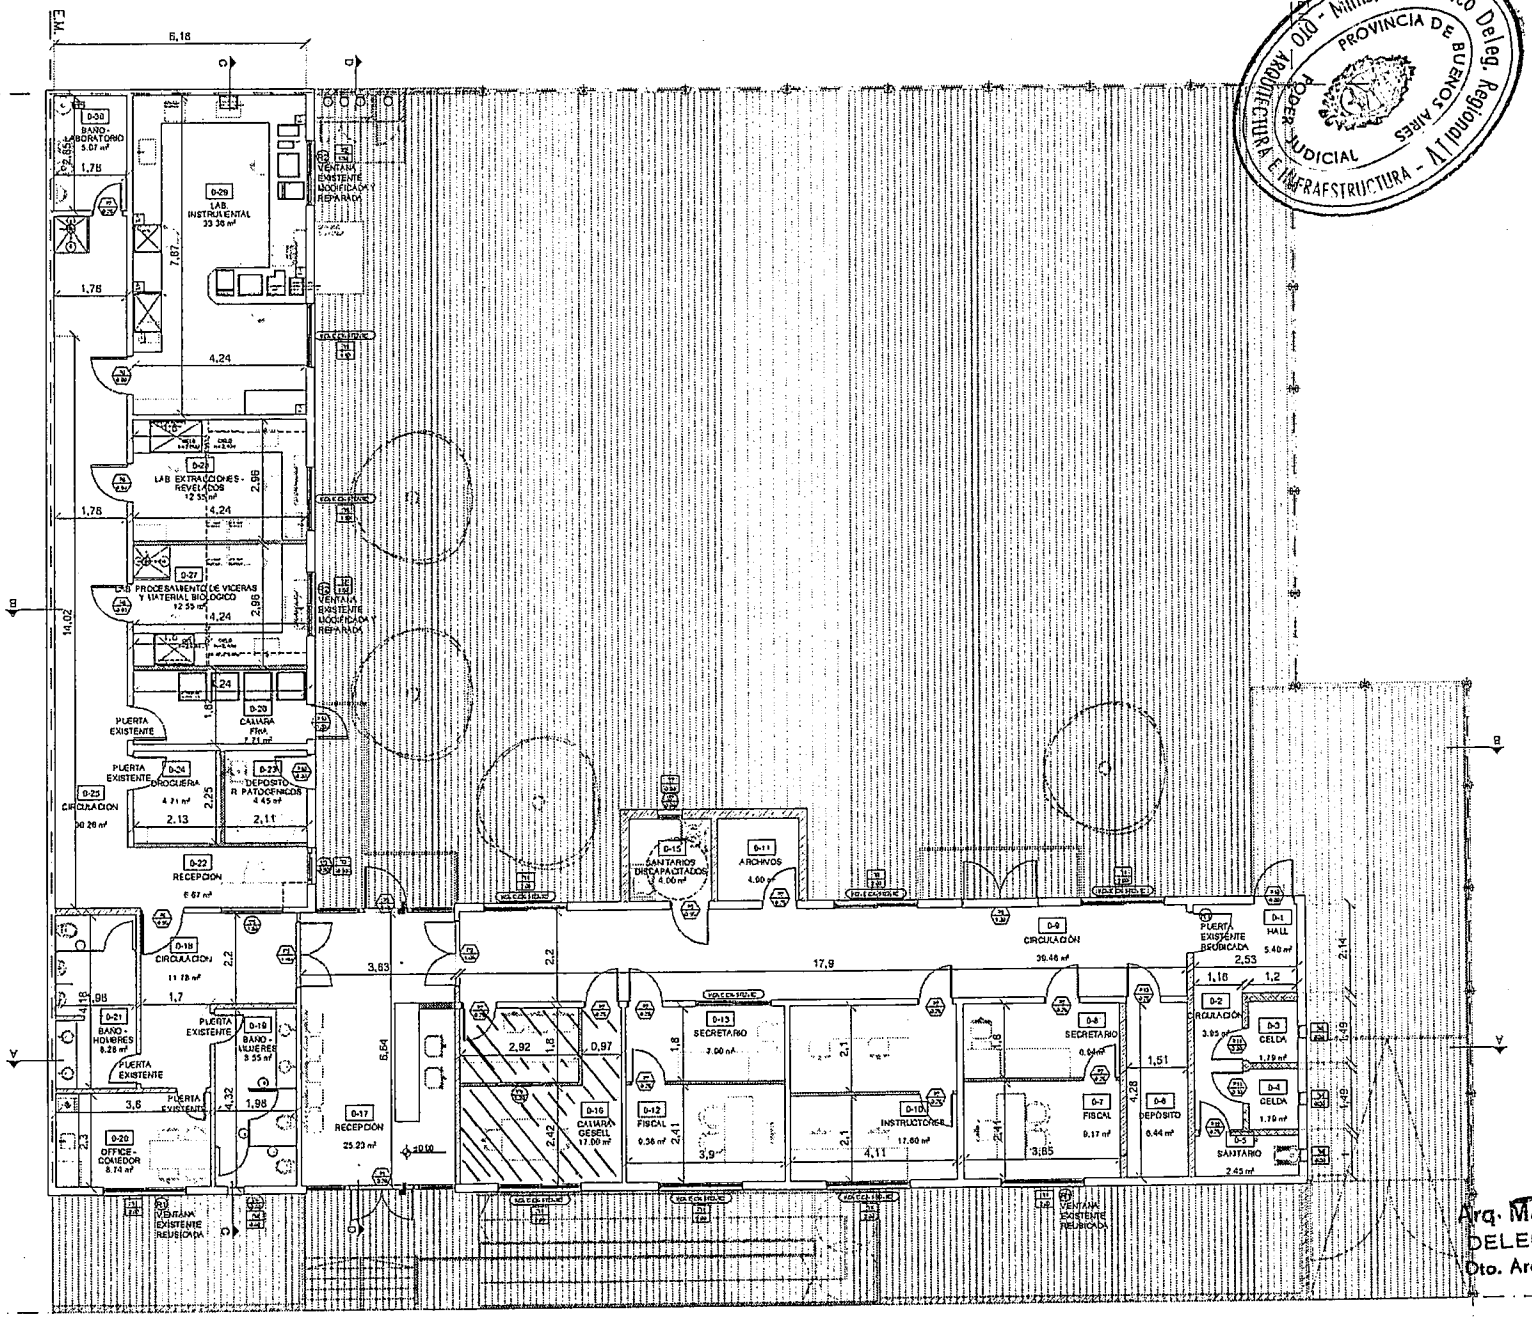

Ministerio Público Defensa - PROVINCIA DE BUENOS AIRES - PODER JUDICIAL - OTO Arquitectura e Infraestructura - Delegación Regional IV

Arq. MARCELO A. IGOLNIKOV
DELEGADO REGIONAL IV
Dto. Arquitectura • Infraestructura