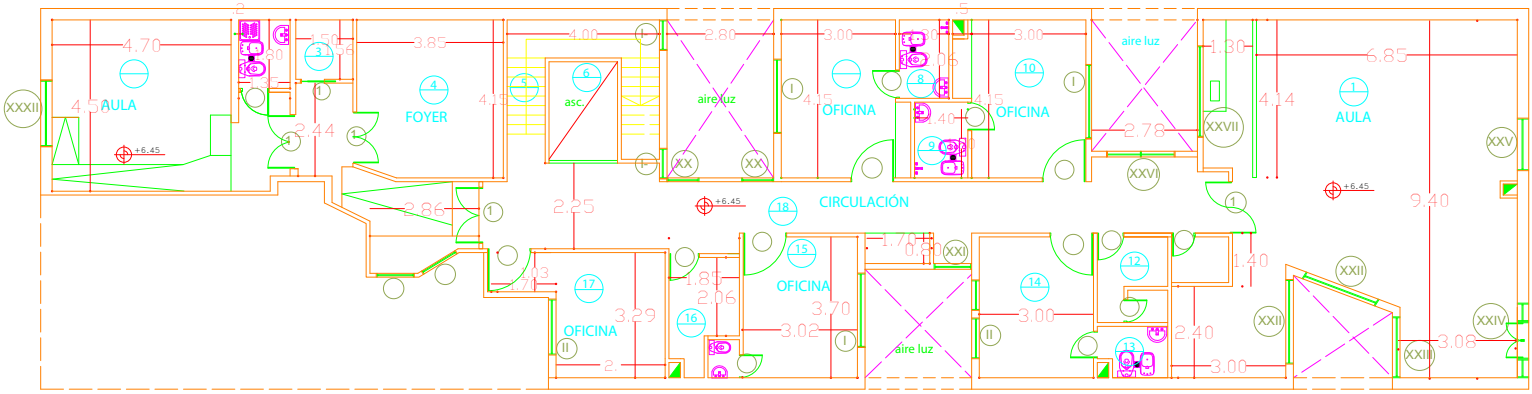PLANTA 2º PISO